



重庆信科设计有限公司		图号		2022-QJ.F3535-C(001V0)-ZX-01	
重庆市璧山区矛盾纠纷调处中心装修改造工程		原平面图			
设计	吴迪	日期	2022.10	图号	
设计负责人	吴迪	单位、比例	一、一	图号	
主管	毛业进	审核	吴迪	图号	
设计负责人	毛业进	制		图号	

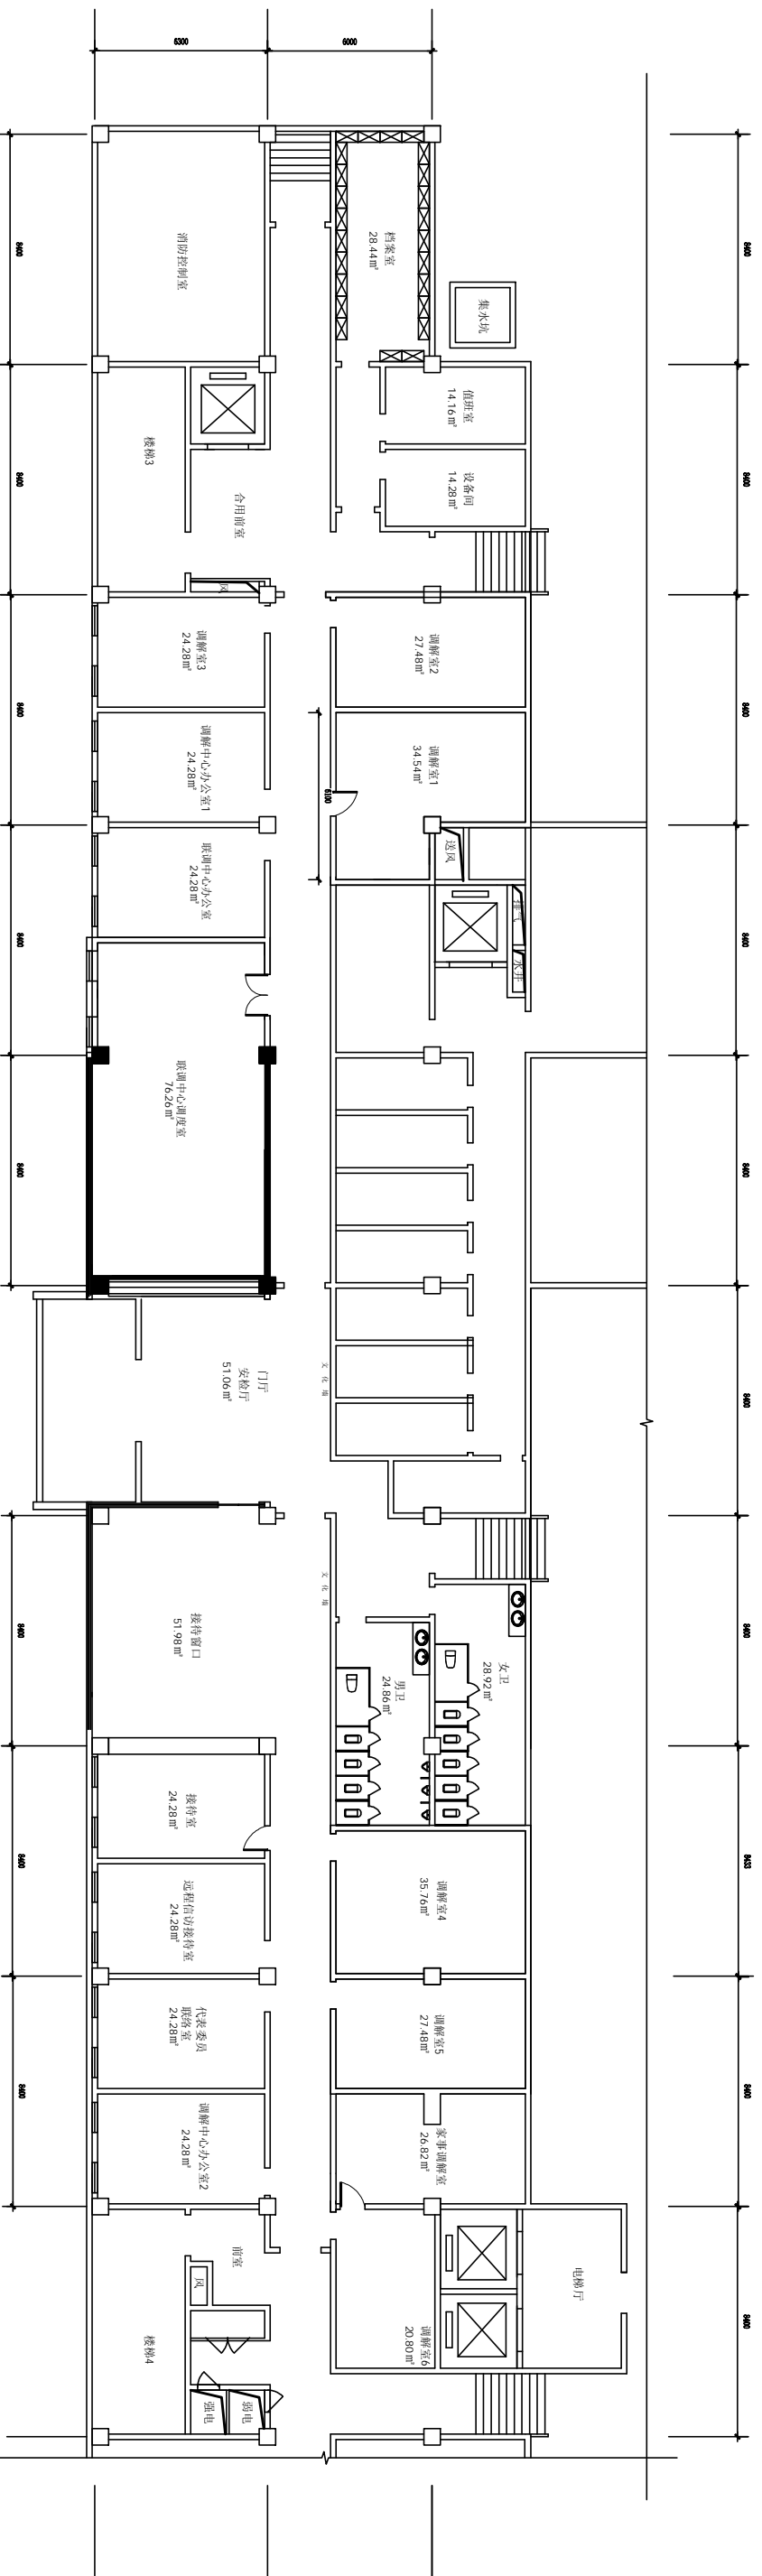


主 管		毛 业 进		审 核		毛 迪		重 庆 信 科 设 计 有 限 公 司	
设计总负责人		毛 迪		制 图		毛 迪		重 庆 市 璧 山 区 矛 盾 纠 纷 调 处 中 心 装 修 改 造 工 程 现 平 面 图	
单项负责人		吴 迪		单 位、比 例		一、一			
设 计		吴 迪		日 期		2022. 10		图 号	
								2022-QJL F3535-C(001V0)-ZX-02	

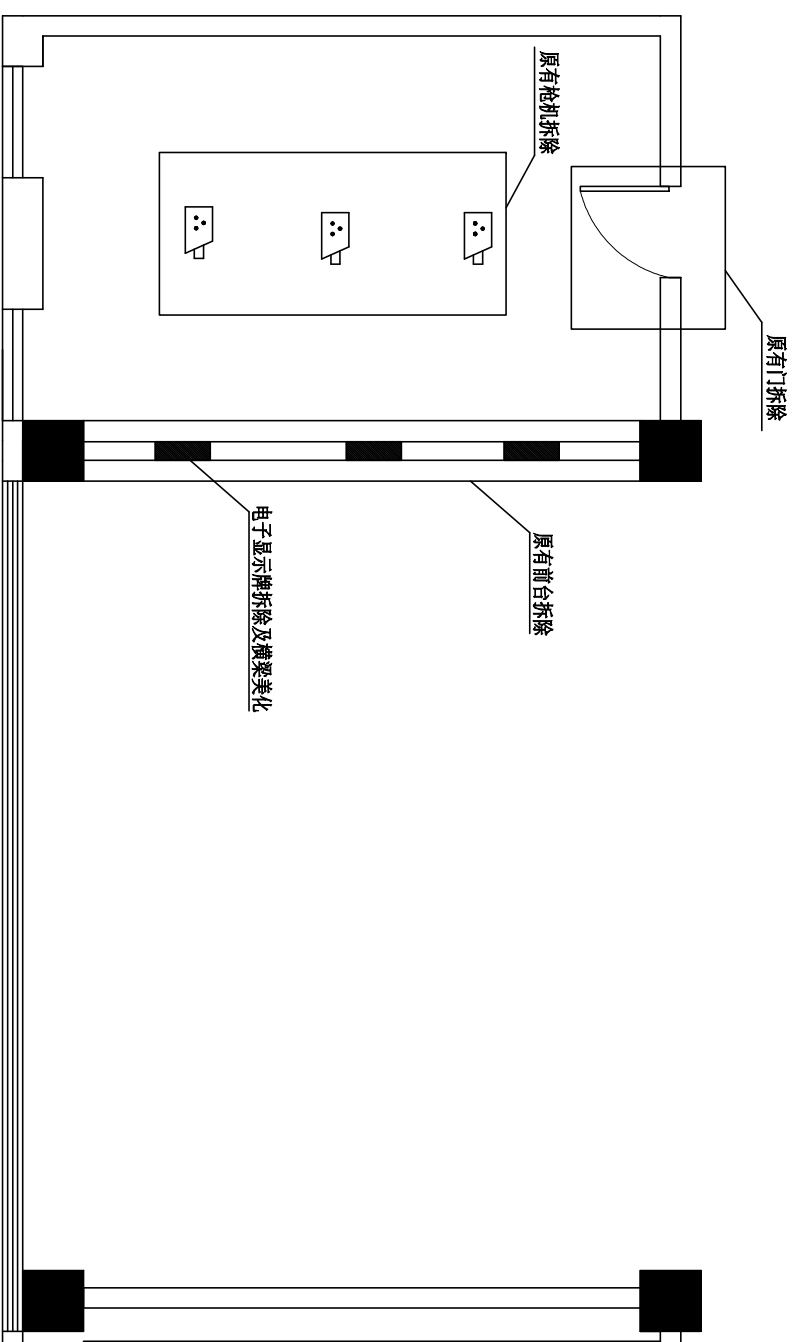


## 联调中心调度室拆除工程

主 管		毛业进	审 核	毛业进	重 庆 信 科 设 计 有 限 公 司	
设计总负责人		房弢斌	制 图	房弢斌	重庆市璧山区矛盾纠纷调处中心装修改造工程	
单项负责人		吴迪	单 位、比 例	一、一	联调中心调度室拆除工程	
设 计		吴迪	日 期	2022.10	图 号	2022-QJL.F3535-C(001V0)-ZX-03

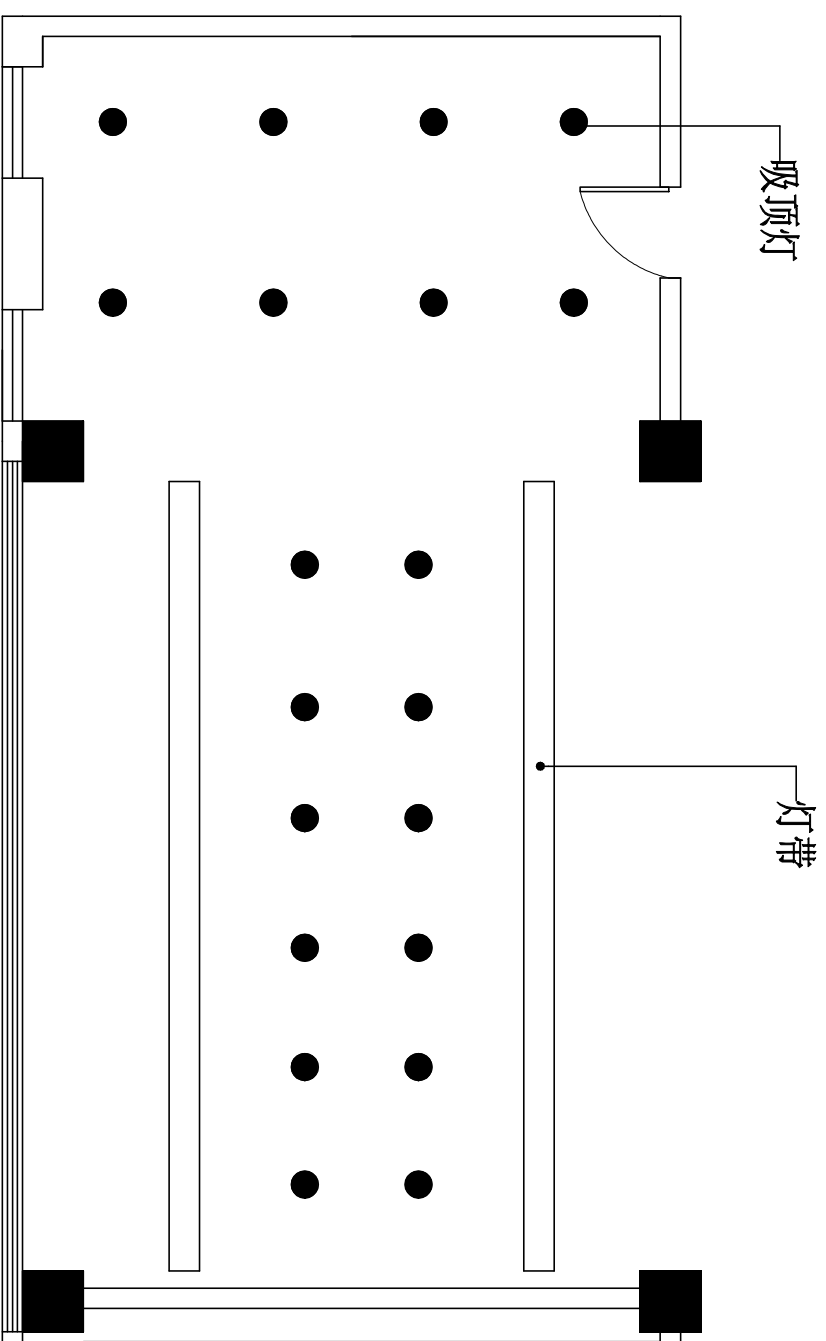


原天花板

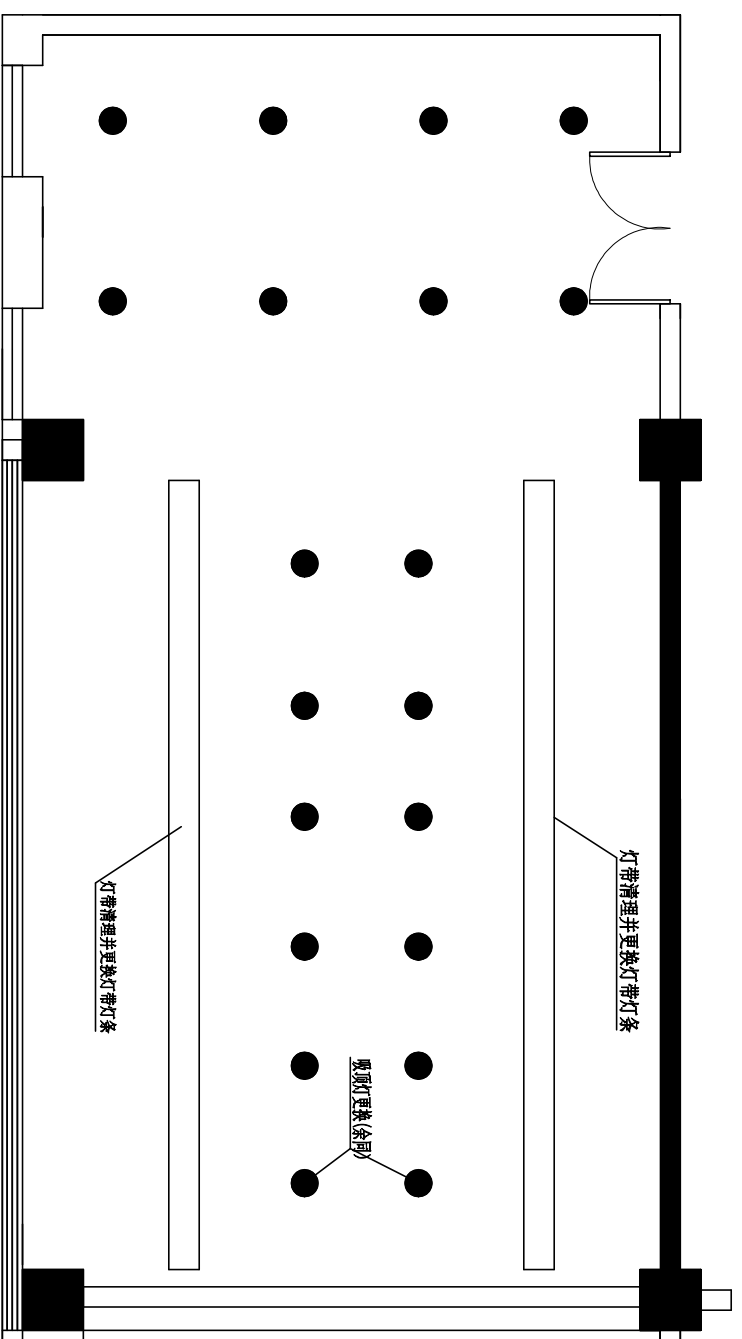


天面装修内容


主 管		毛 业 进	审 核	毛 业 进	重 庆 信 科 设 计 有 限 公 司	
设计总负责人		房 岩 斌	制 图	吴 迪	重庆市璧山区矛盾纠纷调处中心装修改造工程	
项目负责人		吴 迪	单 位、比 例	一、一	联调中心调度室天面装修	
设 计		吴 迪	日 期	2022.10	图 号	2022-QJL-F3535-C(001V0)-ZX-04

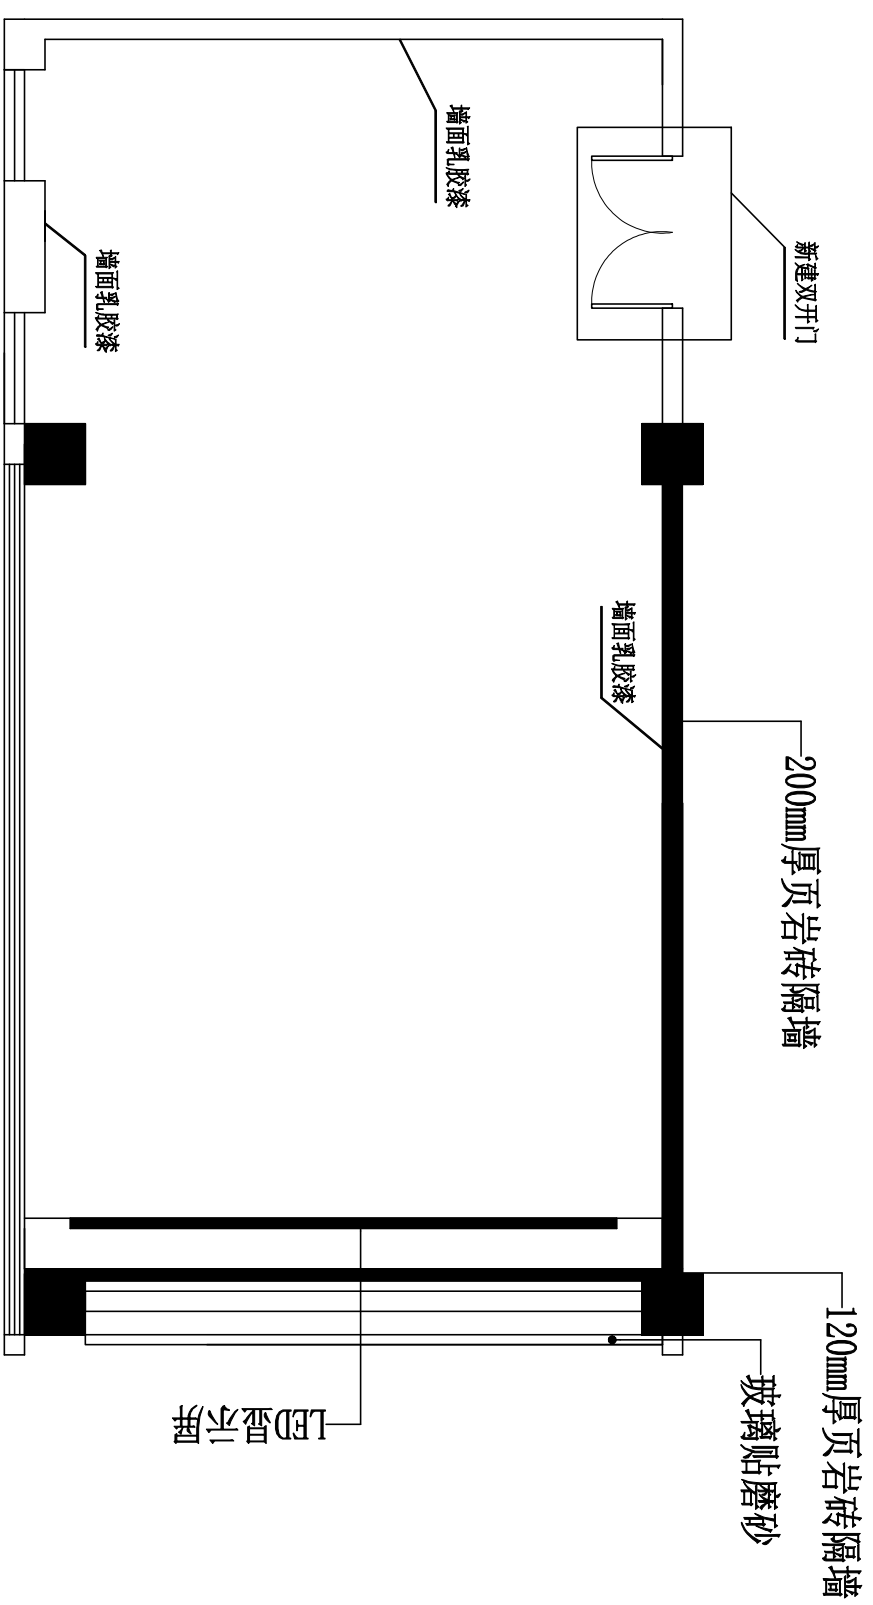


<b>重庆信科设计有限公司</b> 重庆市璧山区矛盾纠纷调处中心装修改造工程 联调中心调解室墙面处理1		审核	毛业进	设计	吴迪
		制图	吴迪	日期	2022.10
主管	毛业进	审核	毛业进	日期	2022.10
设计总负责人	吴迪	制图	吴迪	日期	2022.10
设计	吴迪	制图	吴迪	日期	2022.10

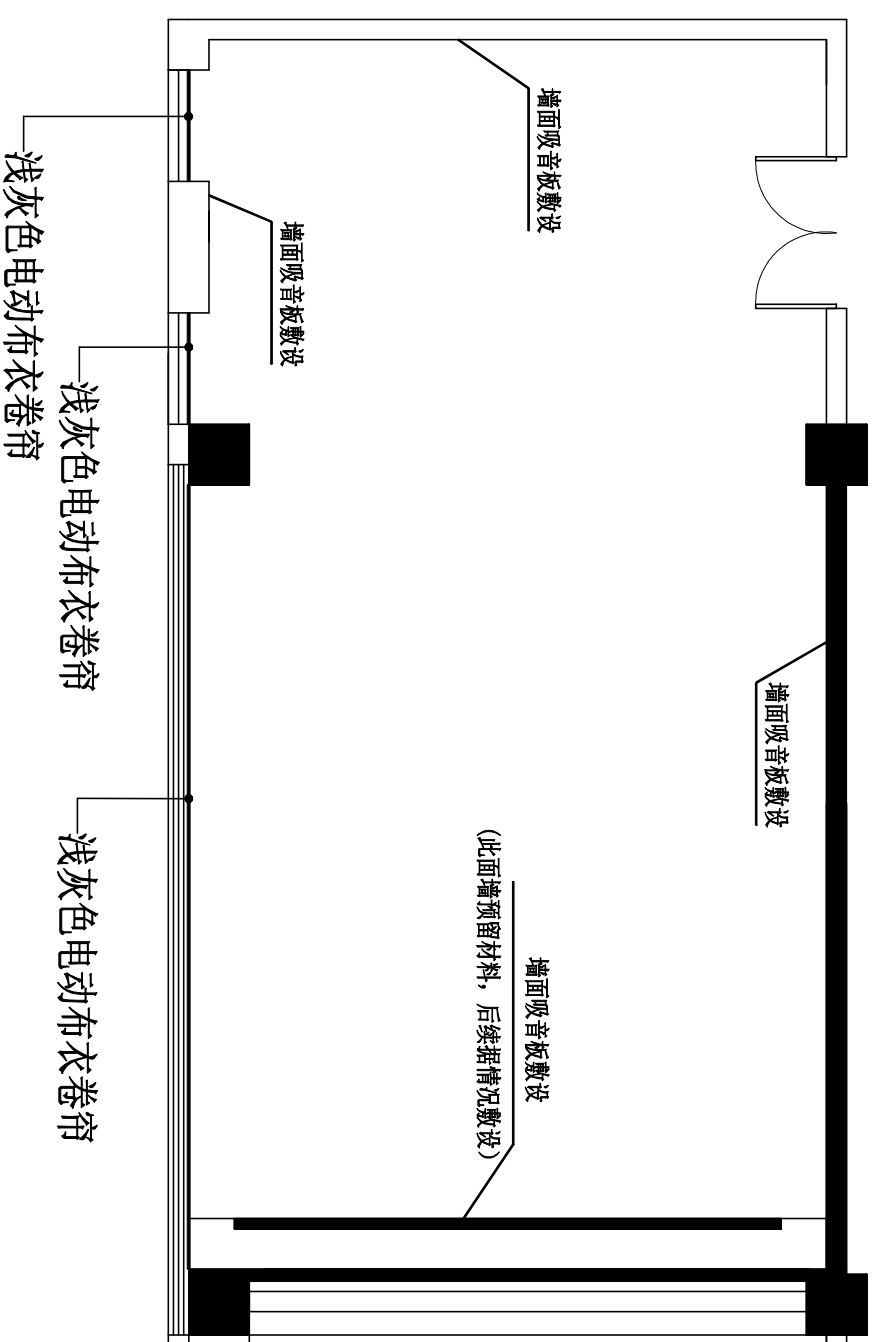

主 管		毛 业 进		审 核		毛 业 进		重 庆 信 科 设 计 有 限 公 司	
设计总负责人		吴 迪		制 图		吴 迪		重庆市璧山区矛盾纠纷调解中心装修改造工程 联调中心调解室墙面处理1	
单项负责人		吴 迪		单 位、比 例		一、一			
设 计		吴 迪		日 期		2022.10		图 号	
								2022-QJL.F3535-C(001V0)-ZX-06	

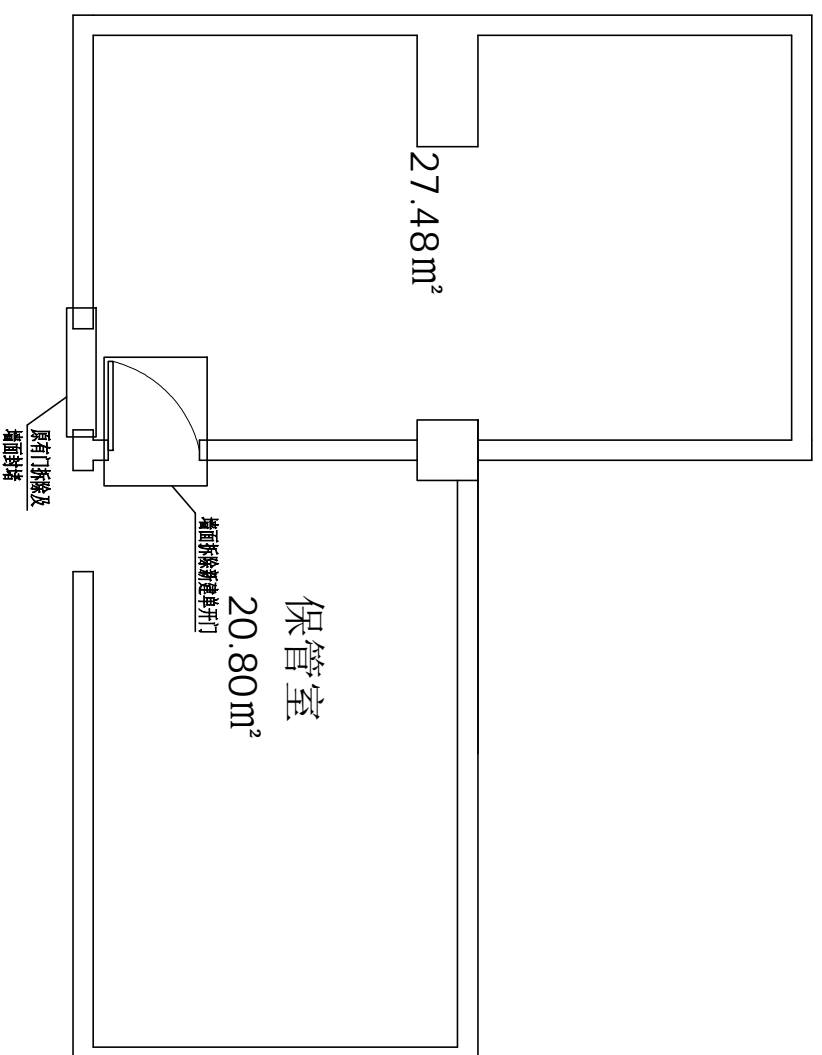


主 管		毛 业 进	审 核	毛 业 进	重 庆 信 科 设 计 有 限 公 司	
设计总负责人	毛 业 进	制 图	吴 迪	重庆市璧山区矛盾纠纷调处中心装修改造工程		
单项负责人	吴 迪	单 位、比 例	一、一	家事调解室（心理咨询室）和调解室6		
设 计	吴 迪	日 期	2022.10	图 号	2022-QJLF3535-C(001V0)-ZX-07	



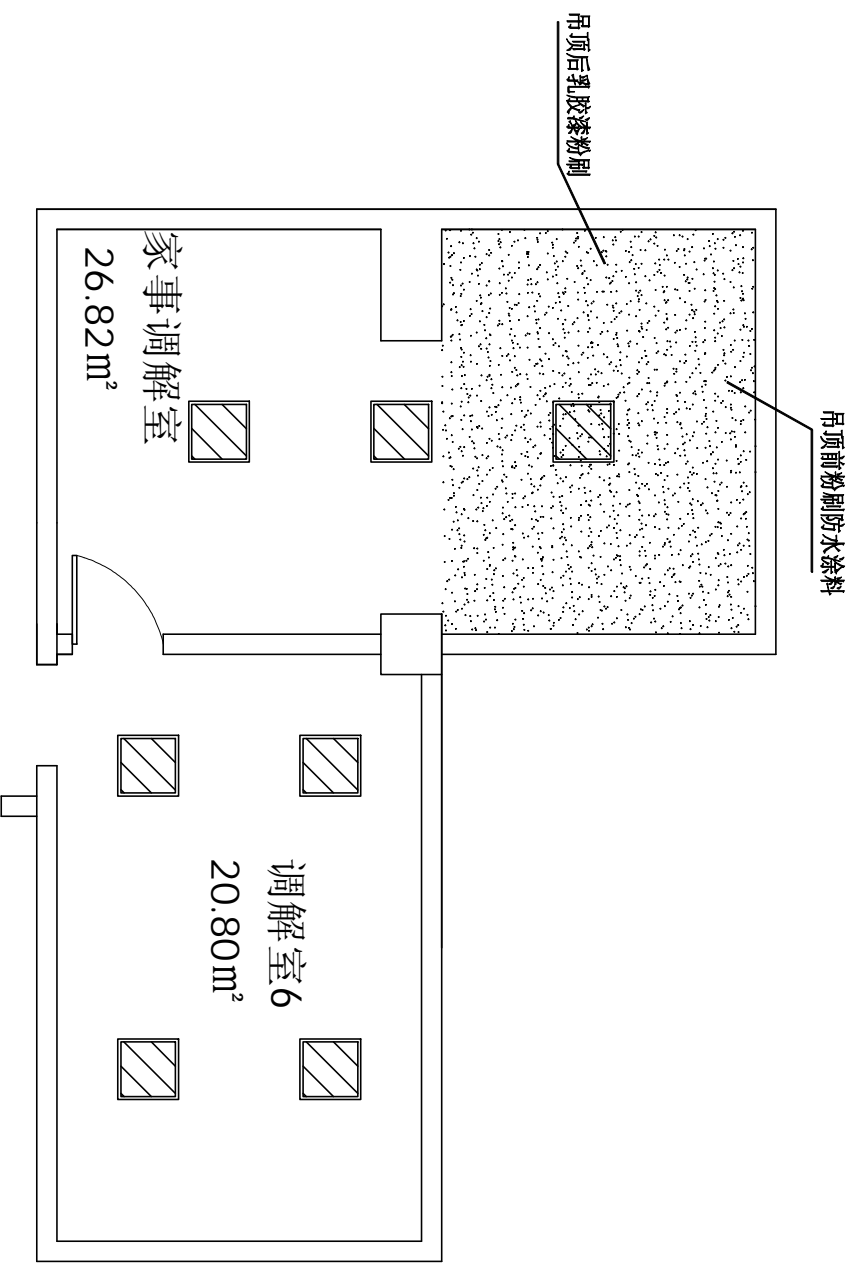


主 管		毛 业 进	审 核	毛 业 进	重 庆 信 科 设 计 有 限 公 司	
设计总负责人		房 彦 斌	制 图	房 彦 斌	重庆市璧山区矛盾纠纷调处中心装修改造工程 家事调解室（心理咨询室）和调解室6天面装修	
单项负责人		吴 迪	单 位、比 例	一、一		
设 计		吴 迪	日 期	2022.10	图 号	2022-QJLF3535-C(001V0)-ZX-08




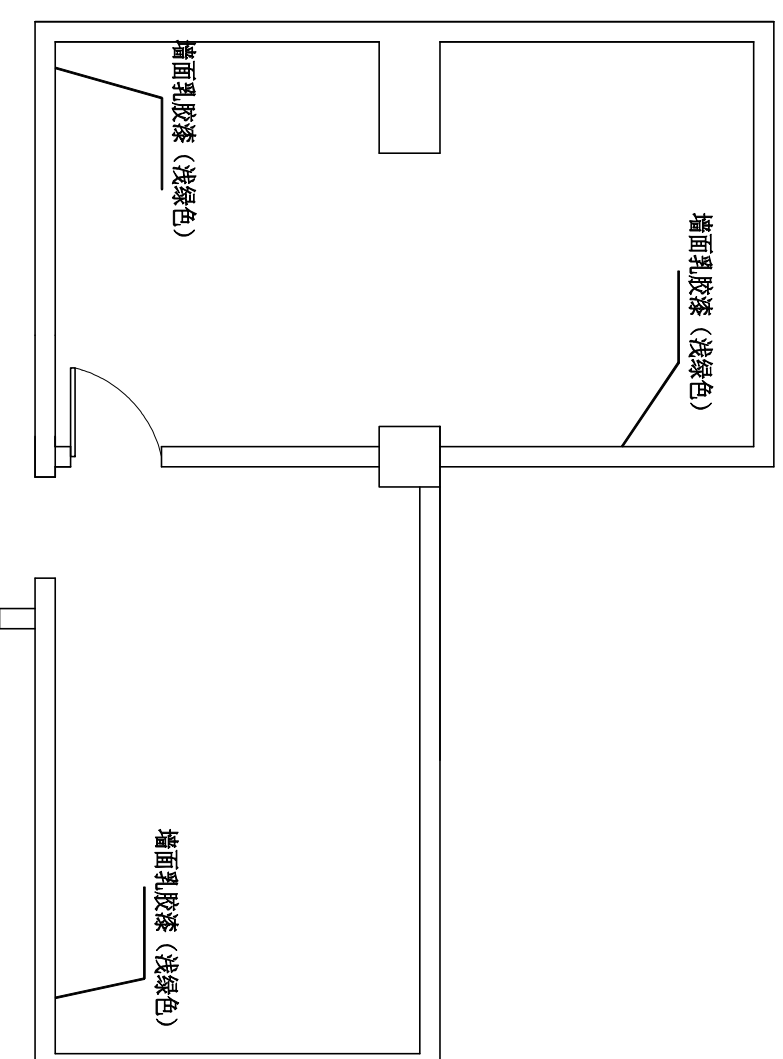


主 管		毛业进	审 核	毛业进	重 庆 信 科 设 计 有 限 公 司	
设计总负责人		毛业进	制 图	吴迪	重庆市璧山区矛盾纠纷调处中心装修改造工程	
单项负责人		吴迪	单 位、比 例	一、一	家事调解室（心理咨询室）和调解室6墙面装修	
设 计		吴迪	日 期	2022.10	图 号	2022-QJ.F3535-C(001V0)-ZX-09

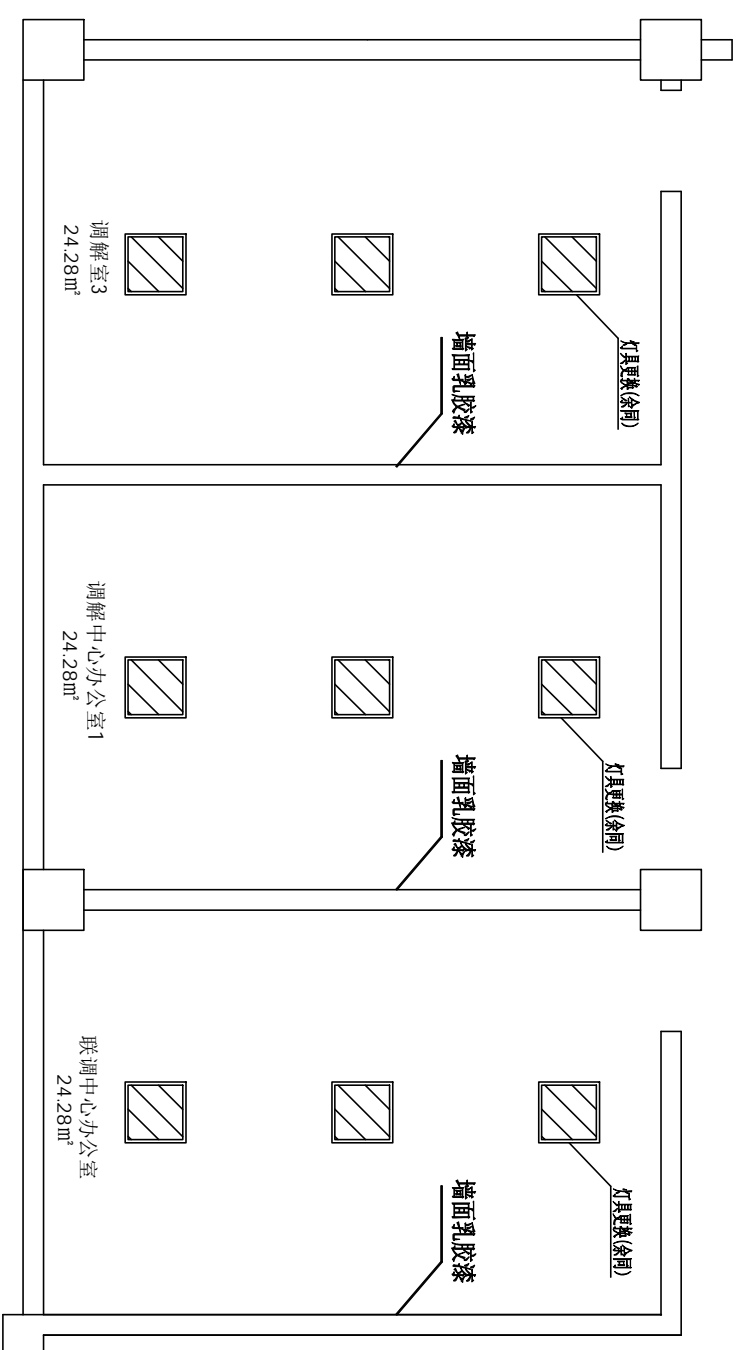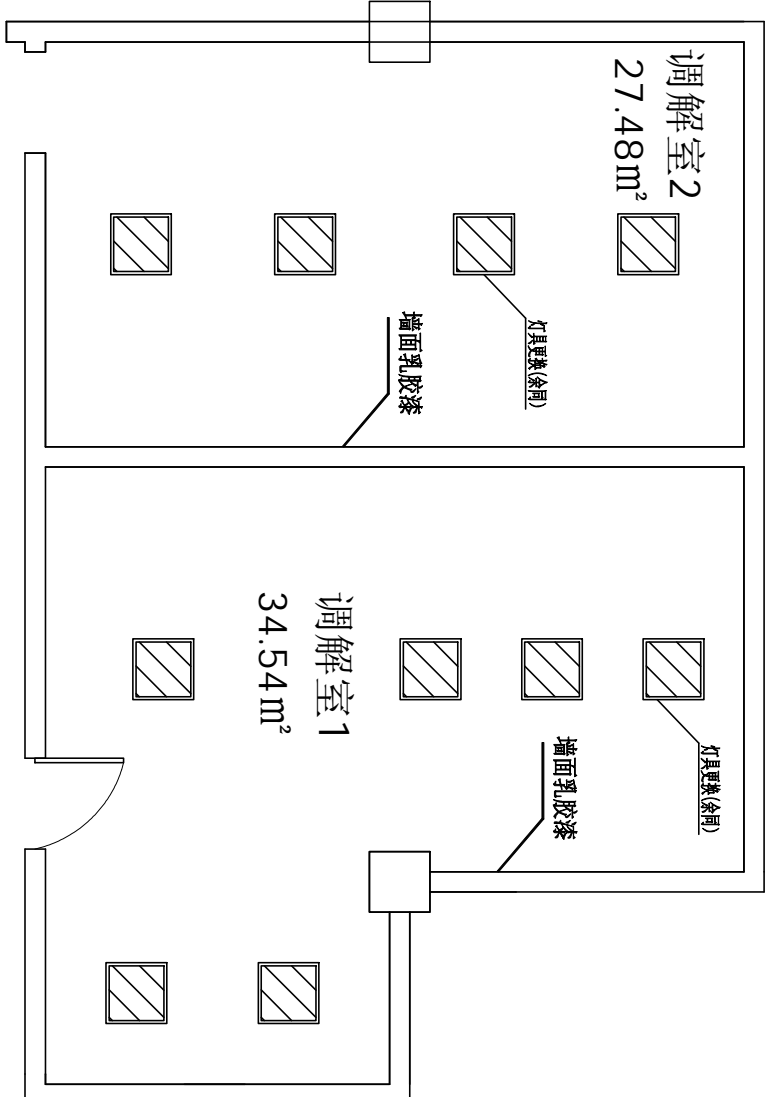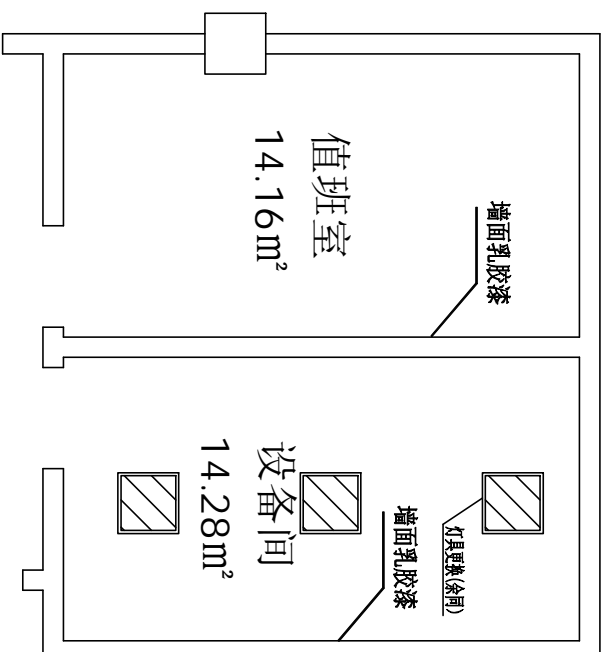

主 管		毛 业 进		审 核		毛 业 进		重 庆 信 科 设 计 有 限 公 司	
设计总负责人		毛 业 进		制 图		吴 迪		重 庆 市 璧 山 区 矛 盾 纠 纷 调 处 中 心 装 修 改 造 工 程 其 他 房 间 装 修 1	
项目负责人		吴 迪		单 位、比 例		一、一			
设 计		吴 迪		日 期		2022. 10		图 号	
								2022-QJ.F3535-C(001V0)-ZX-10	

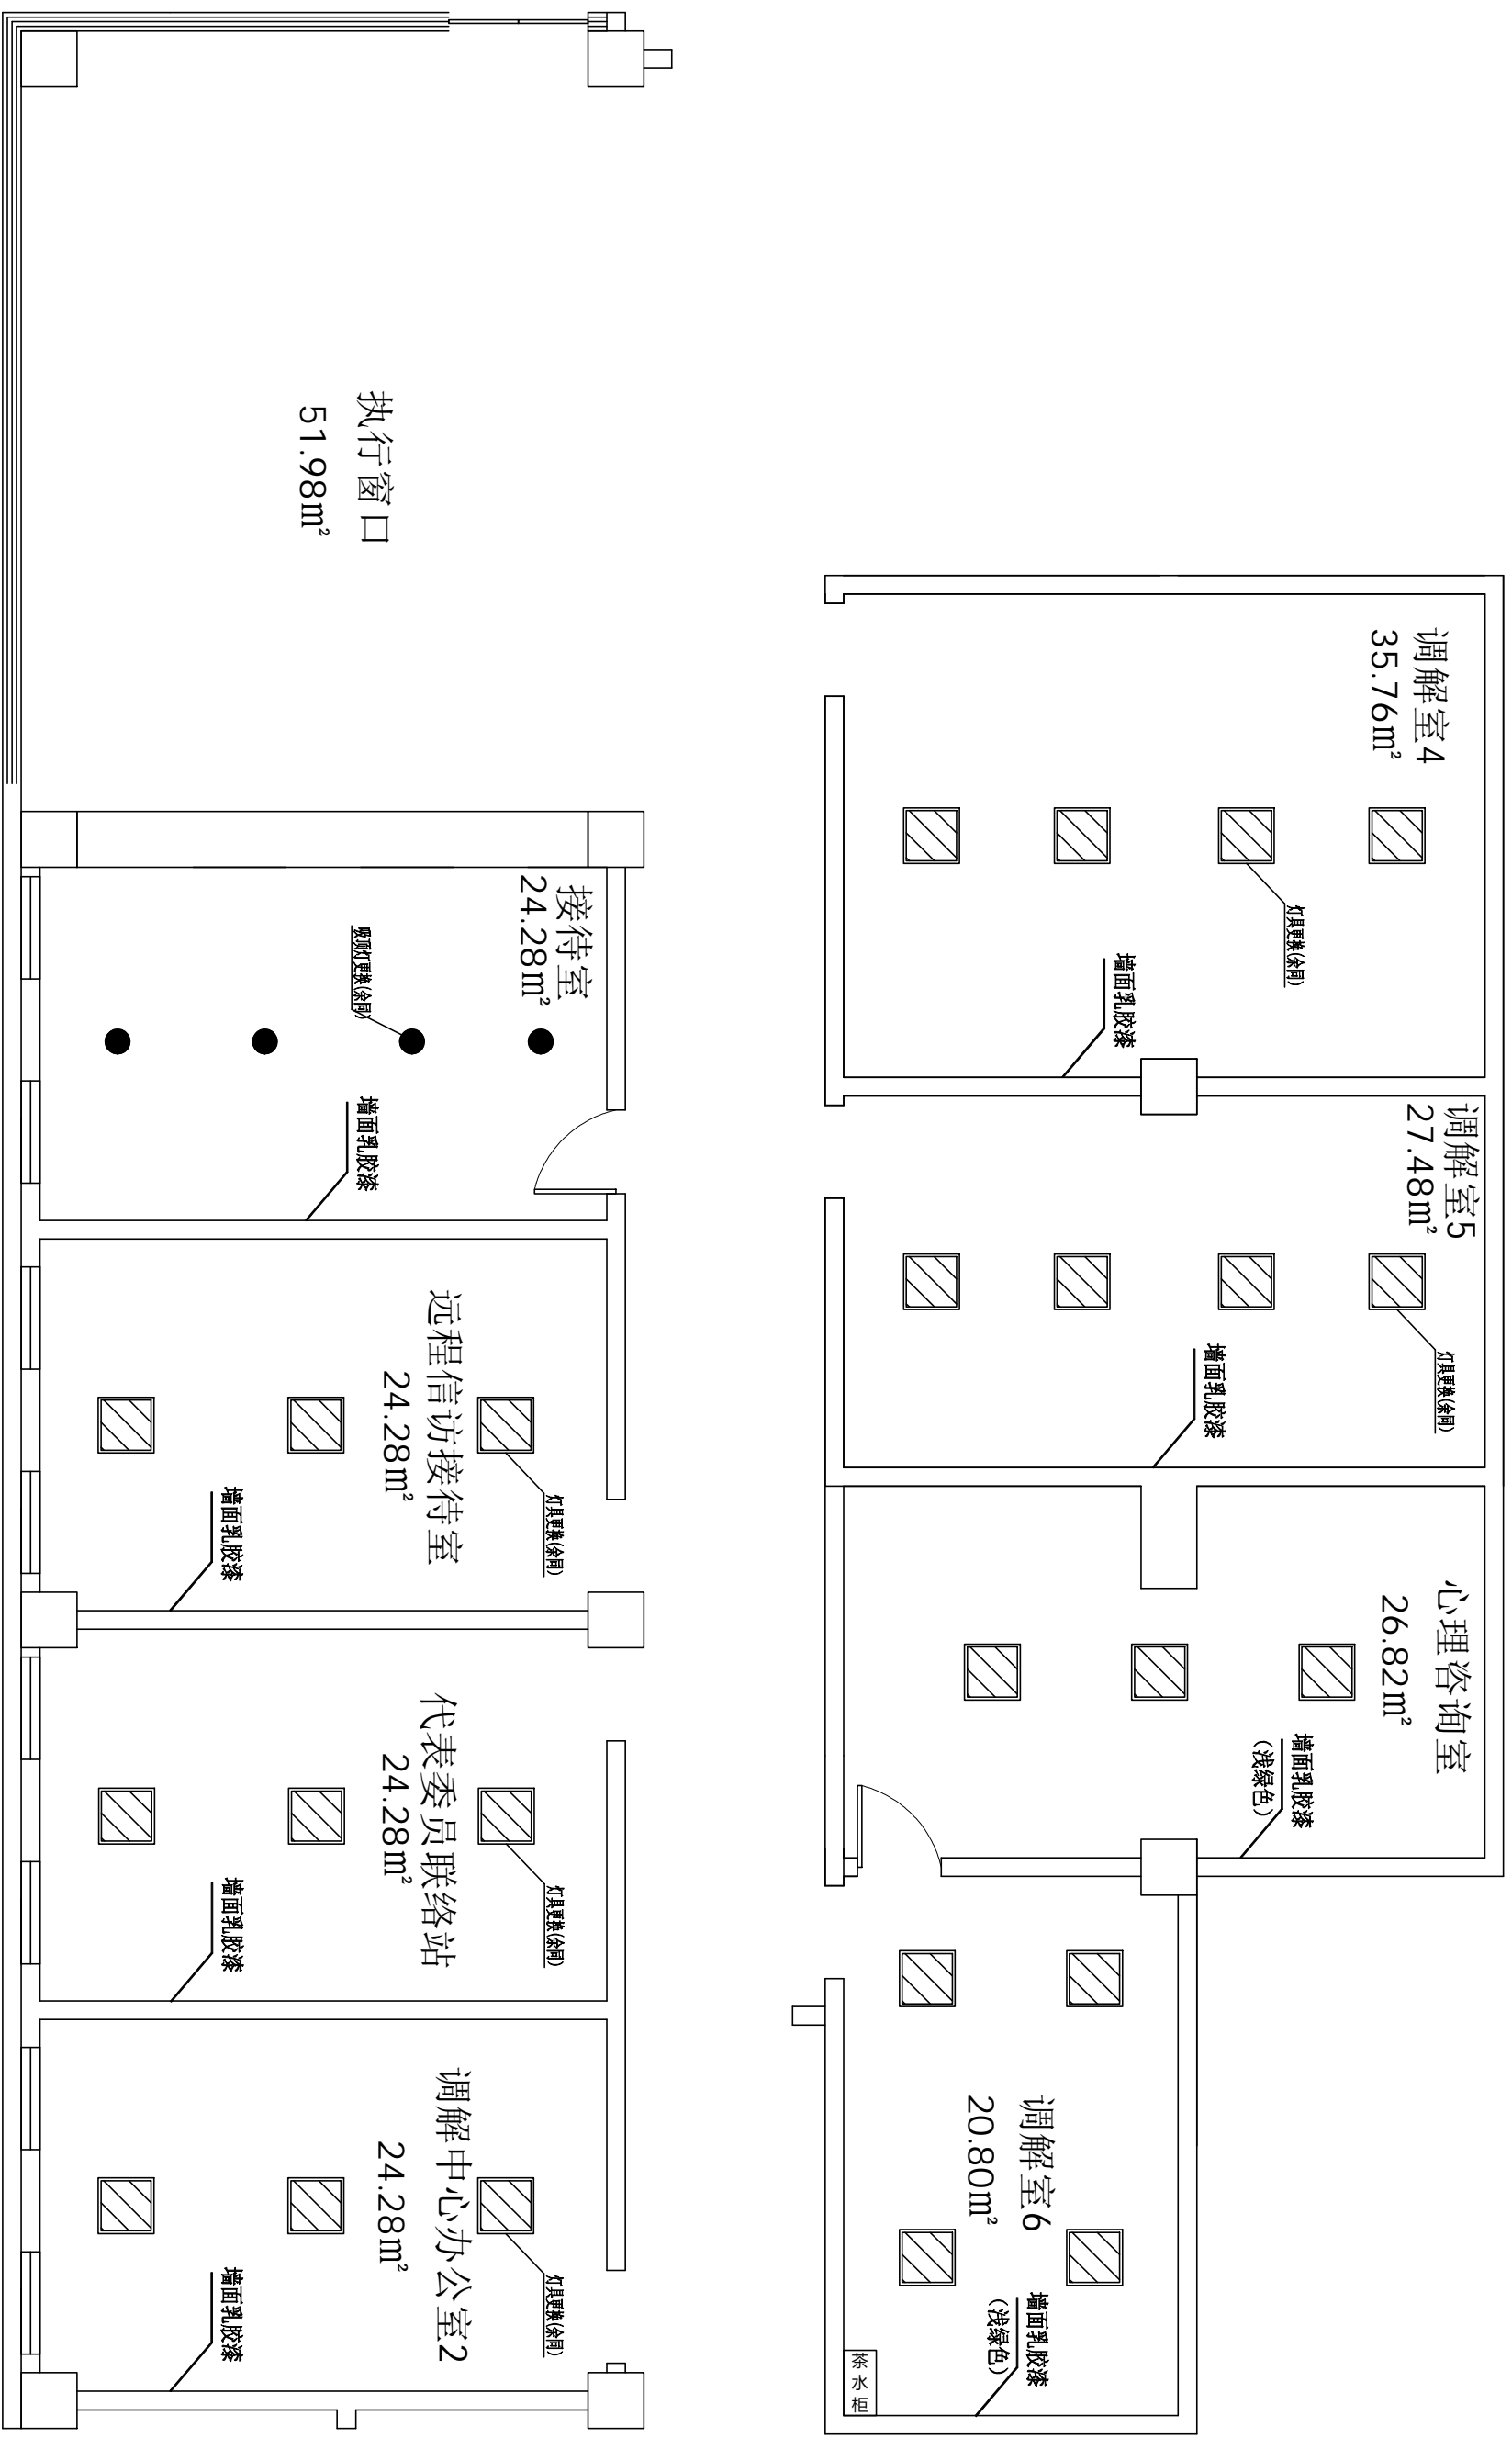


主 管		毛 业 进	审 核	毛 业 进	重 庆 信 科 设 计 有 限 公 司	
设计总负责人		房 岩 斌	制 图	吴 迪	重庆市璧山区矛盾纠纷调处中心装修改造工程	
单项负责人		吴 迪	单 位、比 例	一、一	其他房间装修1	
设 计		吴 迪	日 期	2022.10	图 号 2022-QJL.F3535-C(001V0)-ZK-11	

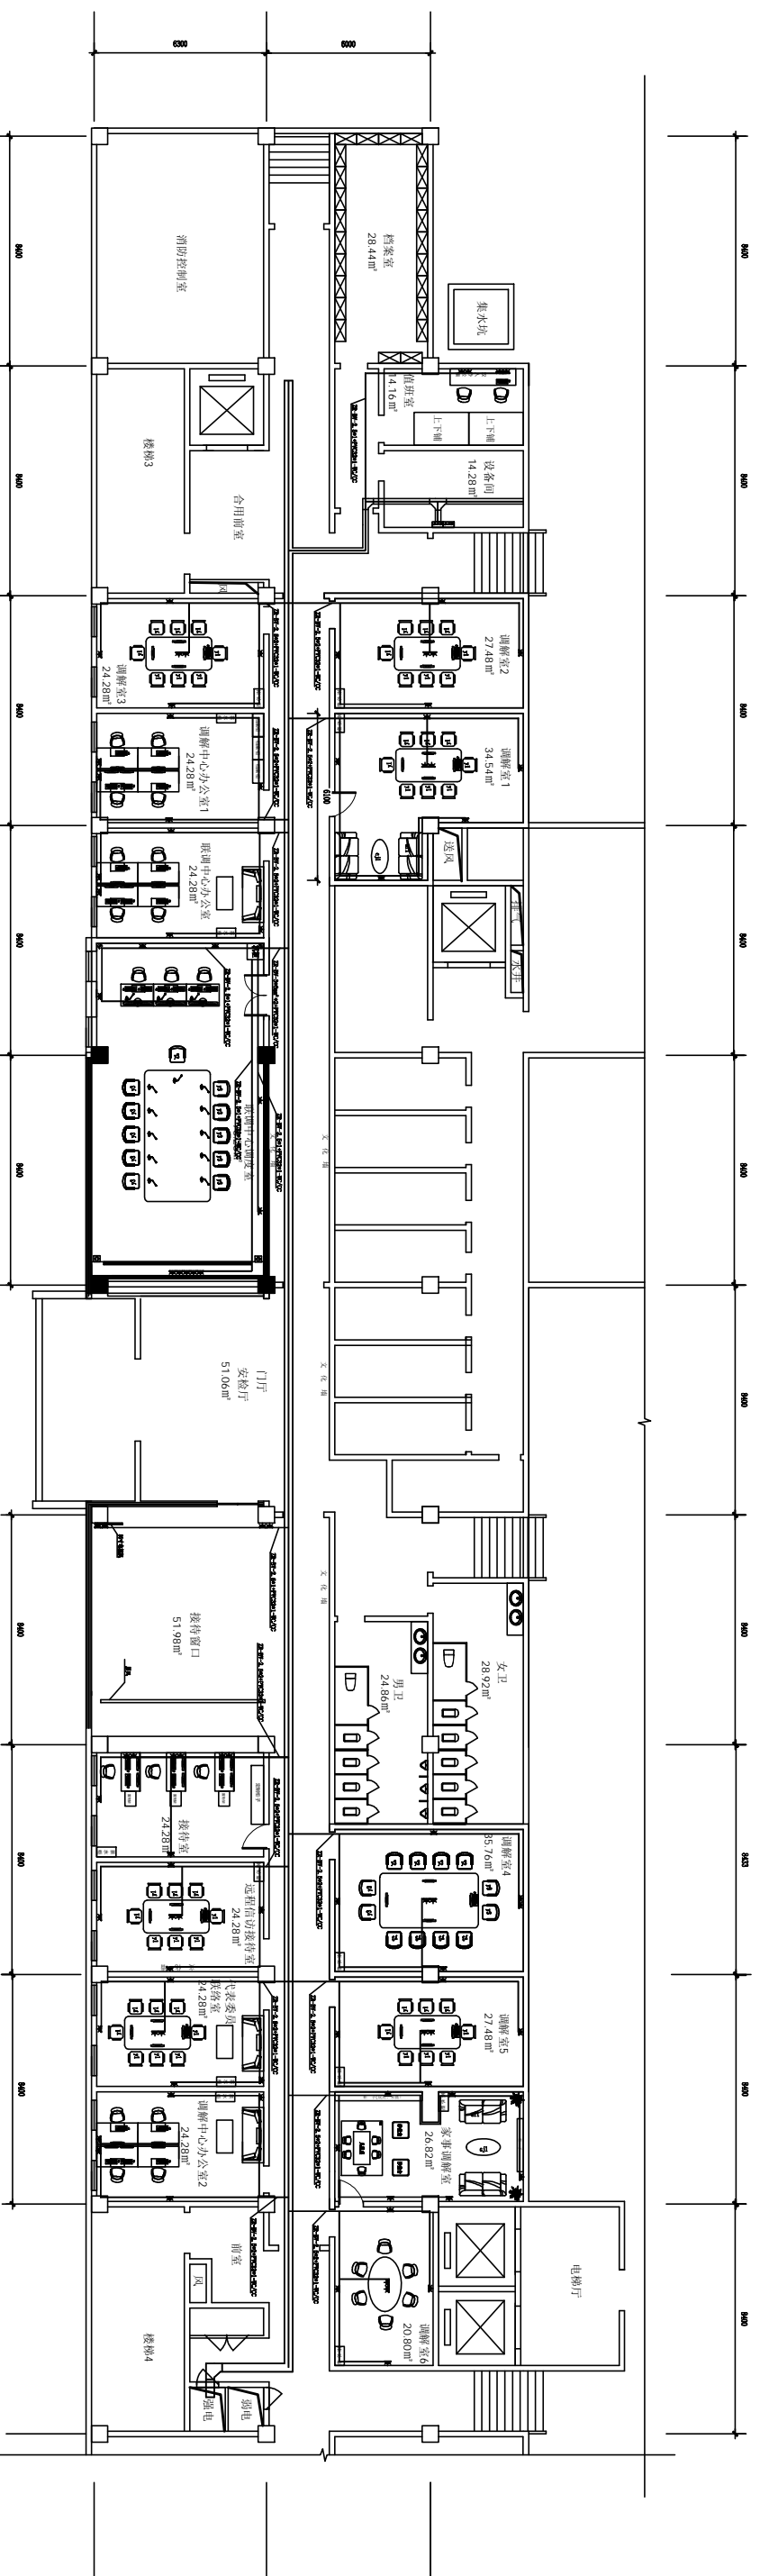

4	PVC管	米	780	
3	电源线	个	1700	
2	金属五孔插座	个	3	
1	普通插座	个	96	
序号	图例	名称	单位	数量


主	管	毛业进	审核	吴迪	重庆信科设计有限公司	
设计总负责人	设计	吴迪	制图	吴迪	重庆市璧山区矛盾纠纷调解中心装修改造工程	
单项目负责人	设计	吴迪	单位、比例	一、一	原平面图	
设计	日期	2022.10	图号	2022-QJ.F3535-C(001V0)-ZX-12		

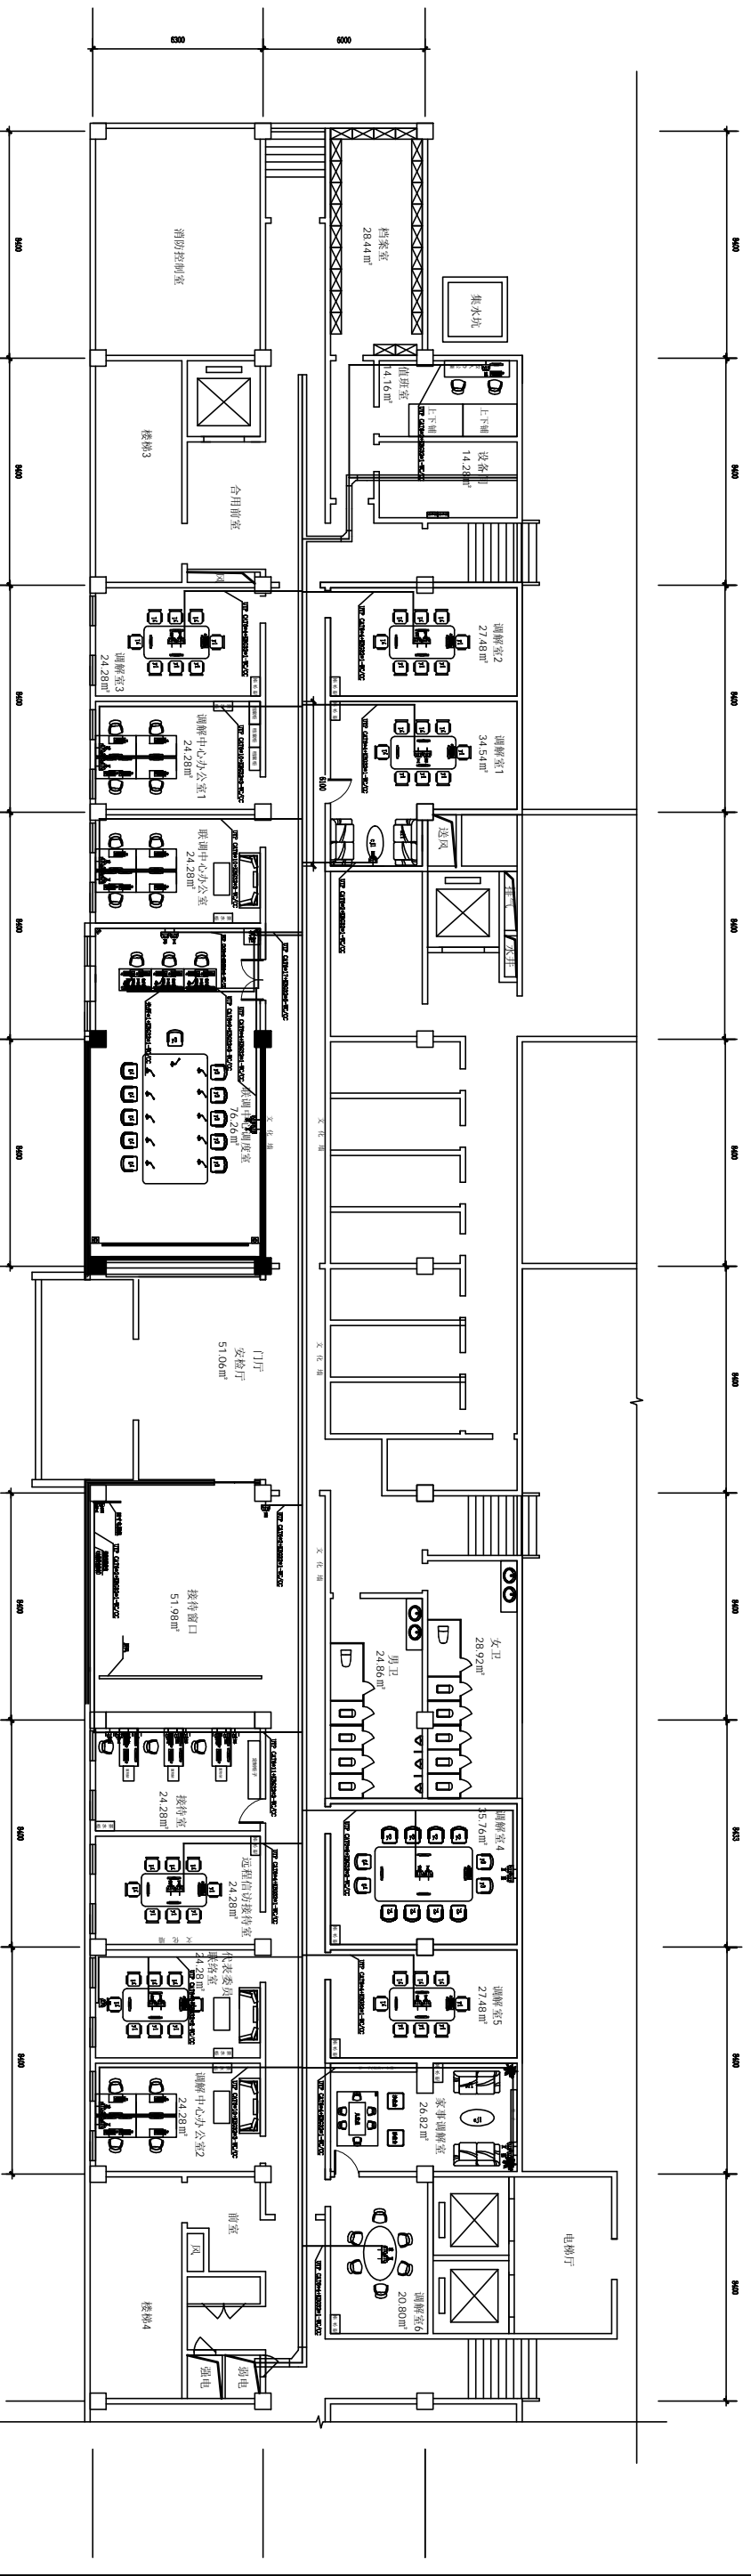

8	RBC管	米	1450
7	12芯单模光纤	米	250
6	六类非屏蔽网线	米	6000
5	单口地面光纤插座	米	1
4	单口地面信息插座	米	9
3	四口信息插座	个	6
2	双口信息插座	个	23
1	单口信息插座	个	11

序号	图例	名称	单位	数量
8		RBC管	米	1450
7		12芯单模光纤	米	250
6		六类非屏蔽网线	米	6000
5		单口地面光纤插座	米	1
4		单口地面信息插座	米	9
3		四口信息插座	个	6
2		双口信息插座	个	23
1		单口信息插座	个	11

主 管	毛业进	审 核	毛业进	重 庆 信 科 设 计 有 限 公 司	
设计总负责人	毛业进	制 图	吴迪		
单项目负责人	吴迪	单 位、比 例	—、—	重 庆 市 璧 山 区 矛 盾 纠 纷 调 处 中 心 装 修 改 造 工 程 现 平 面 图	
设 计	吴迪	日 期	2022.10		
				图 号	2022-QJ.F3535-C(001V0)-ZX-13

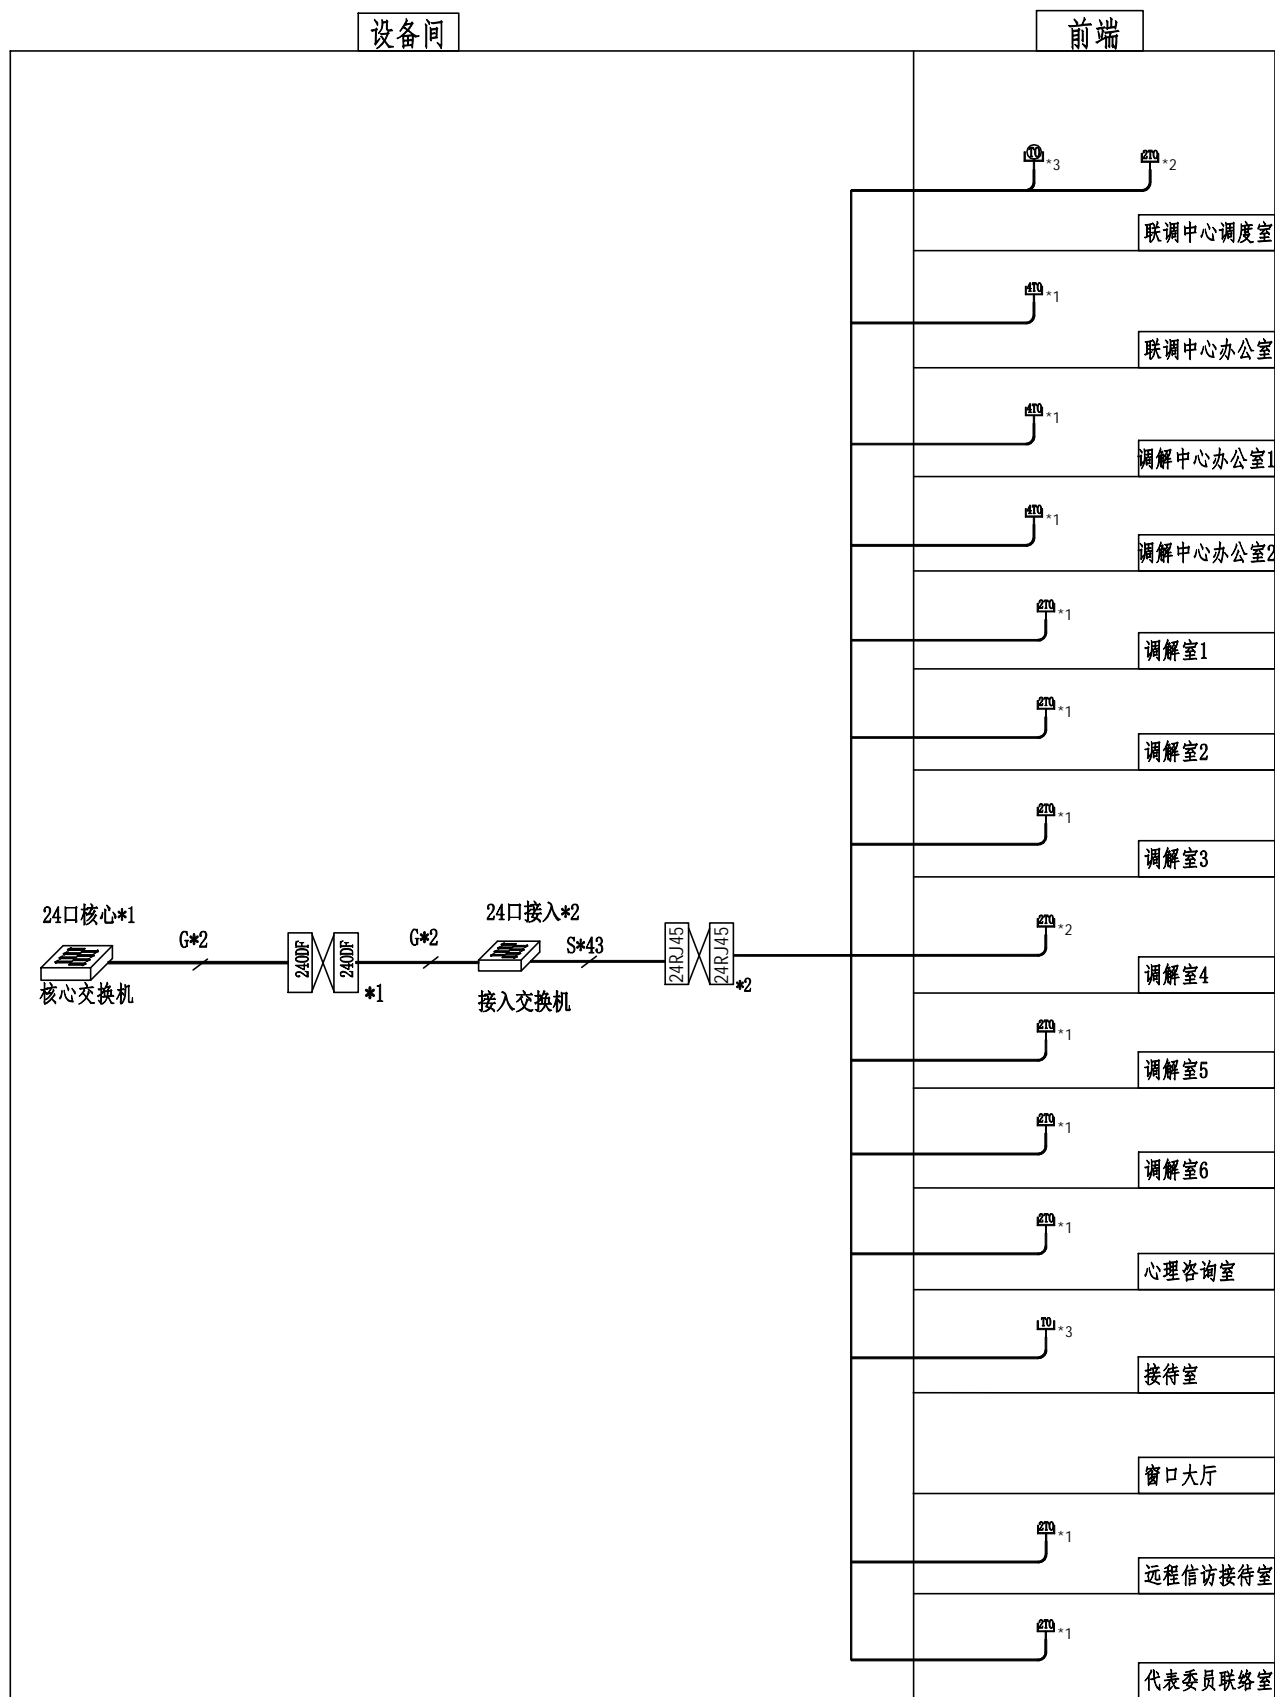


电子政务外网网口综合布线系统图

序号	名称	图例
1	单口网络插座	
2	双口网络插座	
3	四口网络插座	
4	单口网络地插	
5	单口光纤插座	
6	48口接入交换机	
7	24口接入交换机	
8	核心交换机	
9	24口网络配线架	
10	12口光纤配线架	
11	光纤	
12	网线	

注意：本项目只负责布线至设备间，需要考虑预留线长

主管	毛业进	审核	高斌斌	重庆信科设计有限公司
设计总负责人	高斌斌	制图	吴迪	
单项负责人	吴迪	单位、比例	一、一	重庆市璧山区矛盾纠纷调处中心装修改造工程 电子政务外网网口综合布线系统图
设计	吴迪	日期	2022.10	图号 2022-CQLF3535-C(001V0)-ZX-14

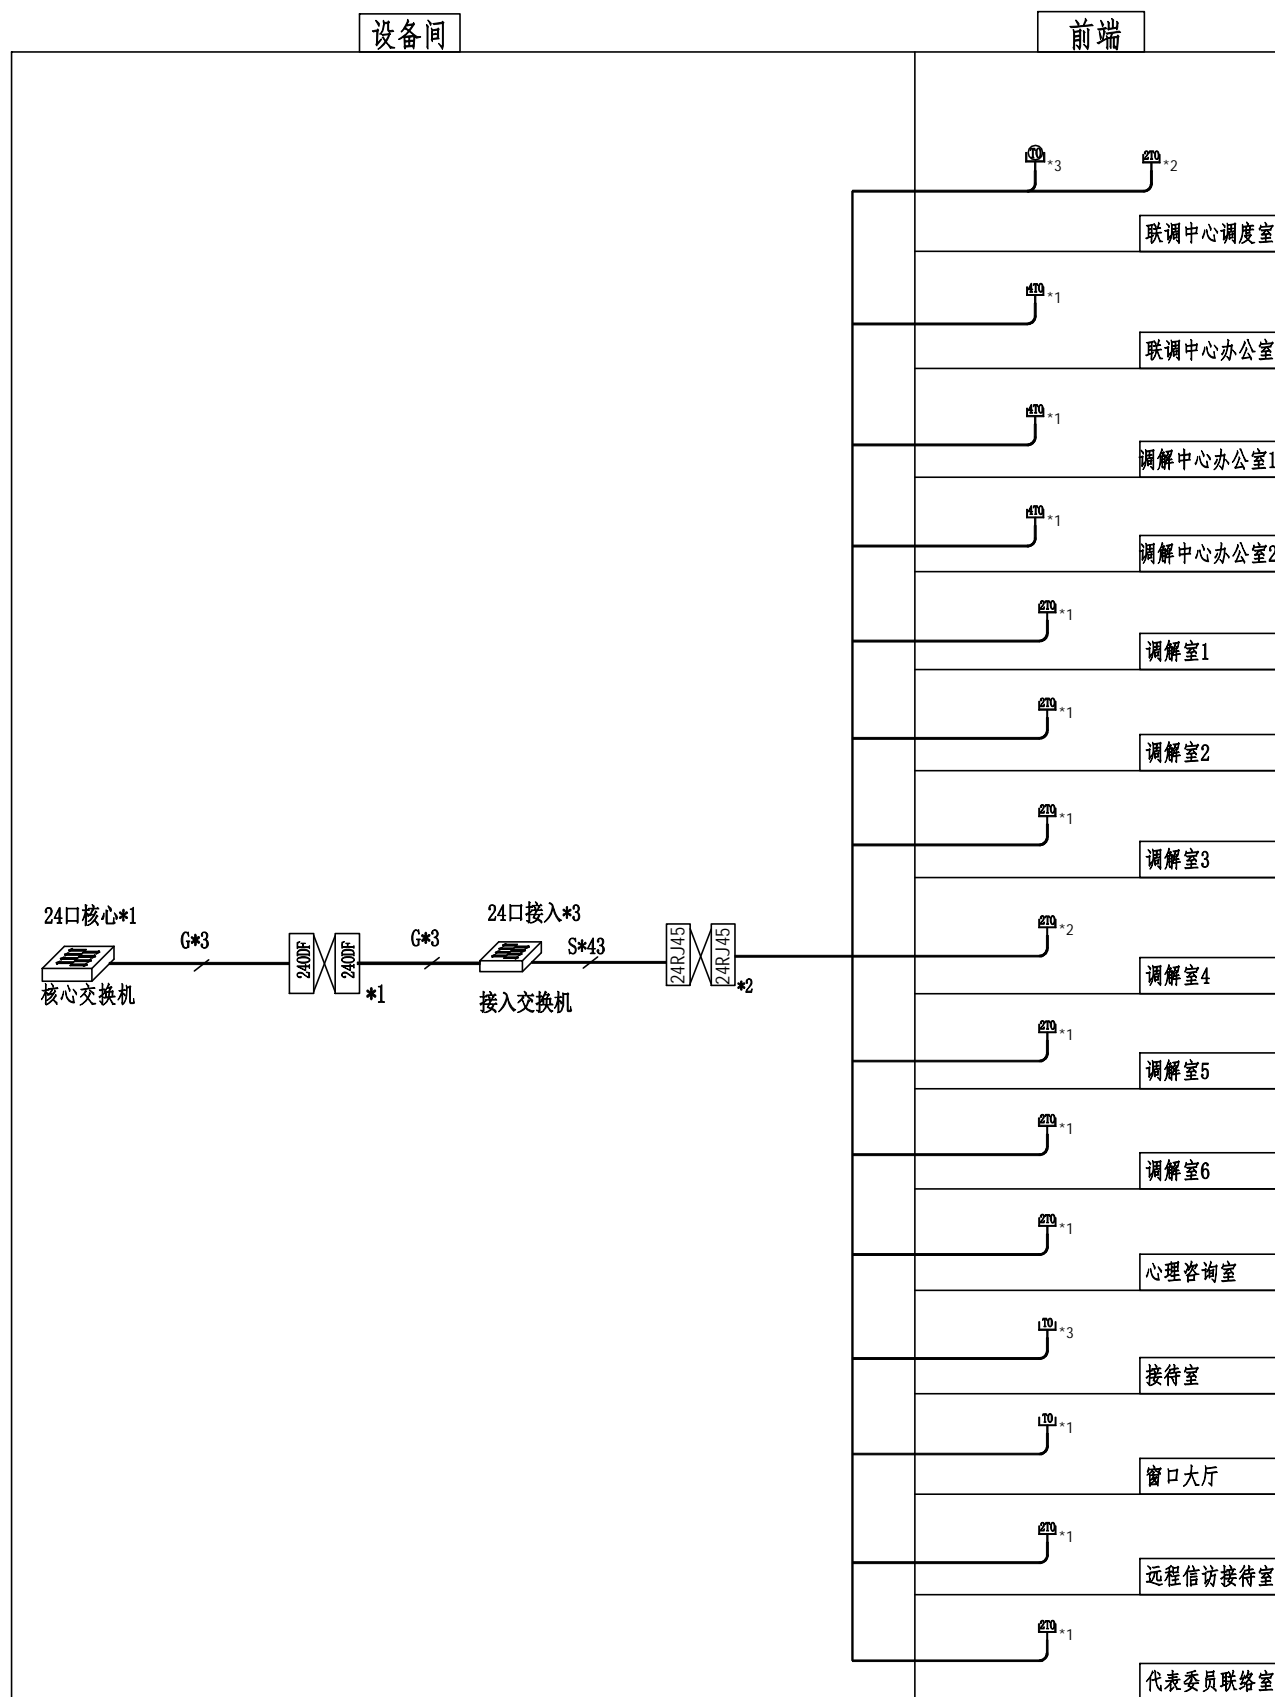


互联网网口综合布线系统图

注意：本项目只负责布线至设备间，需要考虑预留线长

序号	名称	图例
1	单口网络插座	
2	双口网络插座	
3	四口网络插座	
4	单口网络地插	
5	单口光纤插座	
6	48口接入交换机	
7	24口接入交换机	
8	核心交换机	
9	24口网络配线架	
10	12口光纤配线架	
11	光纤	
12	网线	

主管	毛业进	审核	高斌斌	重庆信科设计有限公司
设计总负责人	高斌斌	制图	吴迪	
单项负责人	吴迪	单位、比例	一、一	重庆市璧山区矛盾纠纷调处中心装修改造工程 互联网网口综合布线系统图
设计	吴迪	日期	2022.10	图号
				2022-CQLF3535-C(001V0)-ZX-15

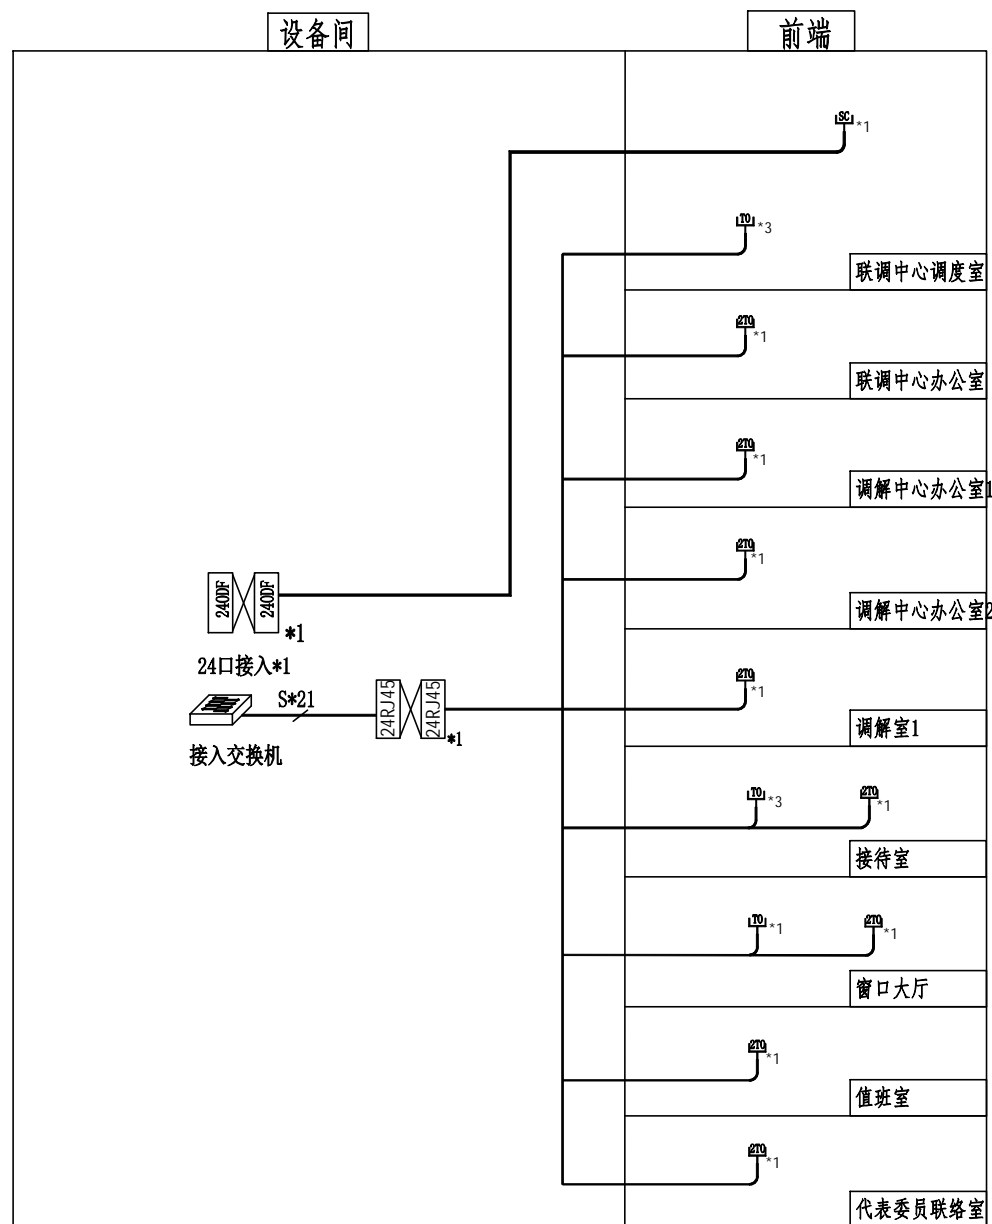


预留网口综合布线系统图

序号	名称	图例
1	单口网络插座	
2	双口网络插座	
3	四口网络插座	
4	单口网络地插	
5	单口光纤插座	
6	48口接入交换机	
7	24口接入交换机	
8	核心交换机	
9	24口网络配线架	
10	12口光纤配线架	
11	光纤	
12	网线	

注意：本项目只负责布线至设备间，需要考虑预留线长

主管	毛业进	审核	高斌斌	重庆信科设计有限公司
设计总负责人	高斌斌	制图	吴迪	
单项负责人	吴迪	单位、比例	一、一	重庆市璧山区矛盾纠纷调处中心装修改造工程 预留网口综合布线系统图
设计	吴迪	日期	2022.10	图号
				2022-CQLF3535-C(001V0)-ZX-16



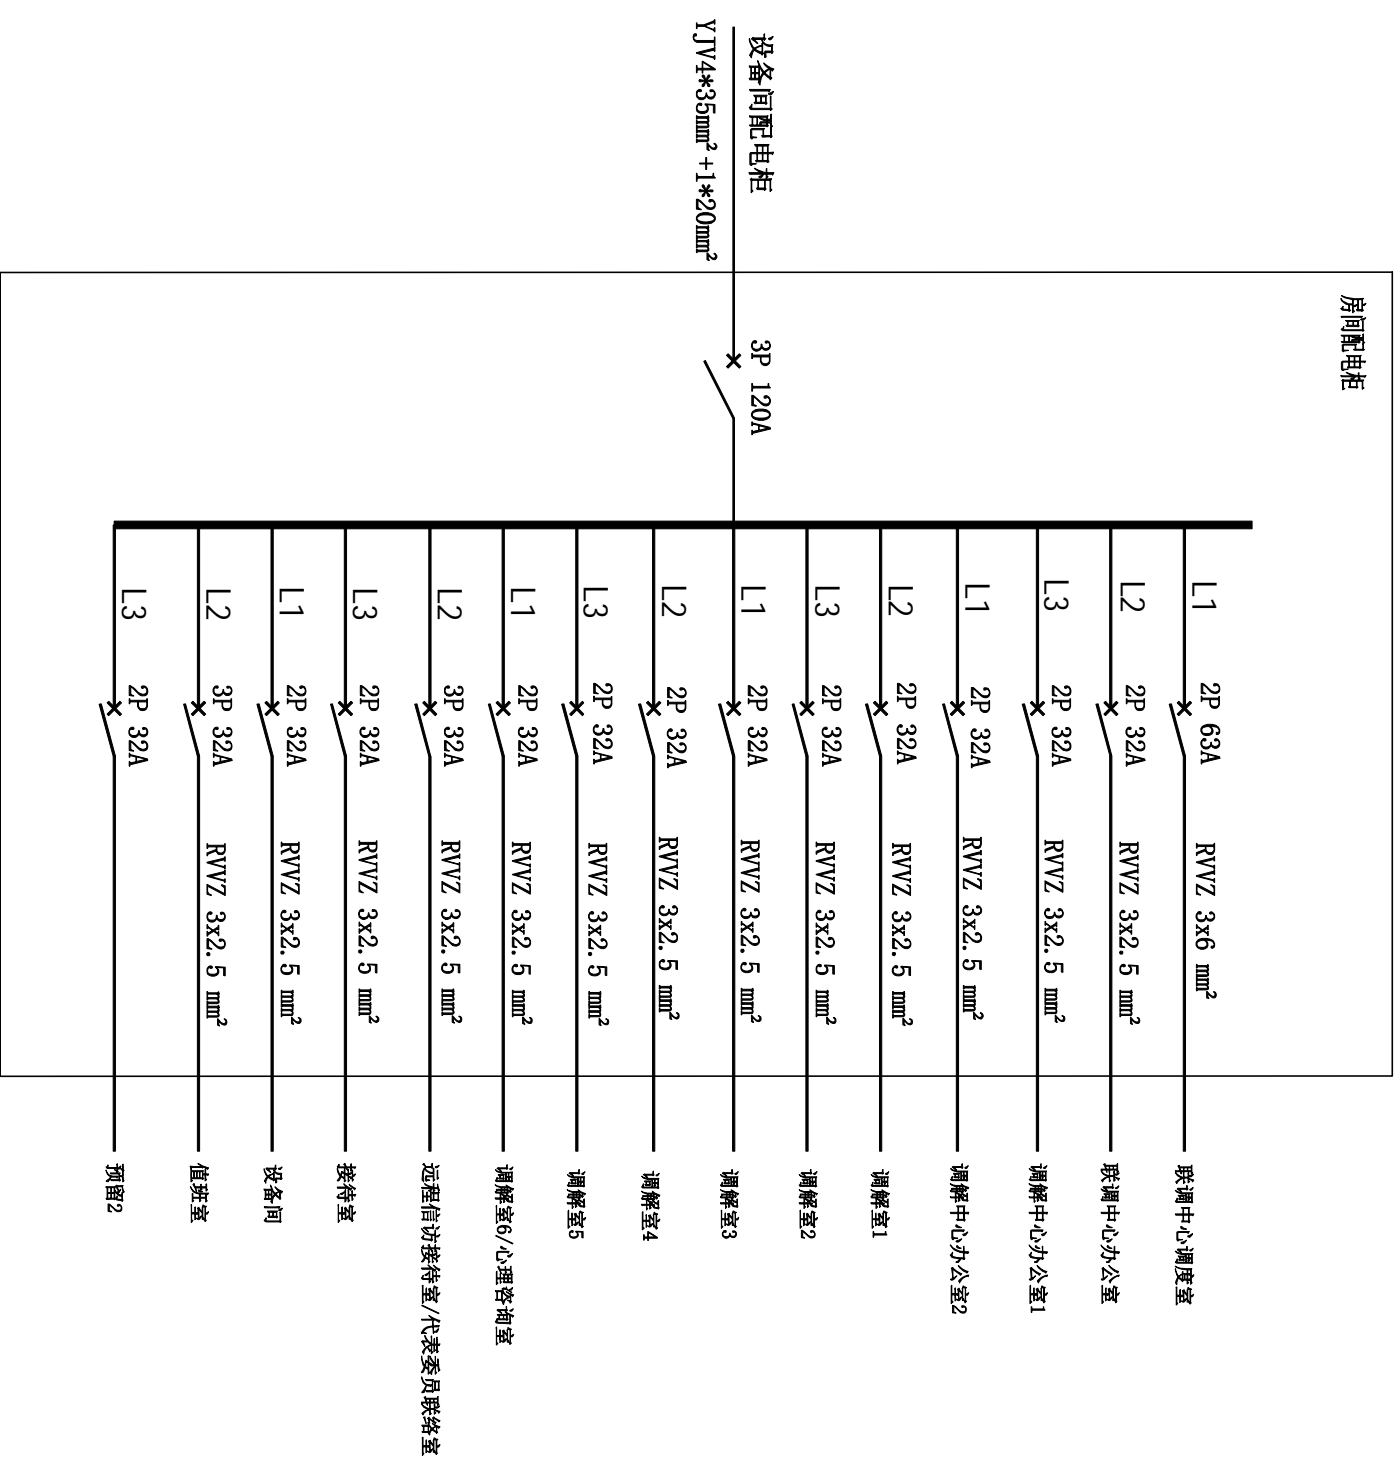

注意：本项目只负责布线至配电柜位置

主 管	毛业进	审 核	毛业进	重 庆 信 科 设 计 有 限 公 司	
设计负责人	吴迪	制 图	吴迪		
单项负责人	吴迪	单 位、比 例	一、一	重 庆 市 璧 山 区 矛 盾 纠 纷 调 处 中 心 装 修 改 造 工 程 其 他 房 间 装 修 1	
设 计	吴迪	日 期	2022.10		
				图 号	2022-QJ.F3535-C(001V0)-ZX-17