


璧山区八塘镇凉水村樱桃酒厂配套项目工程平面图

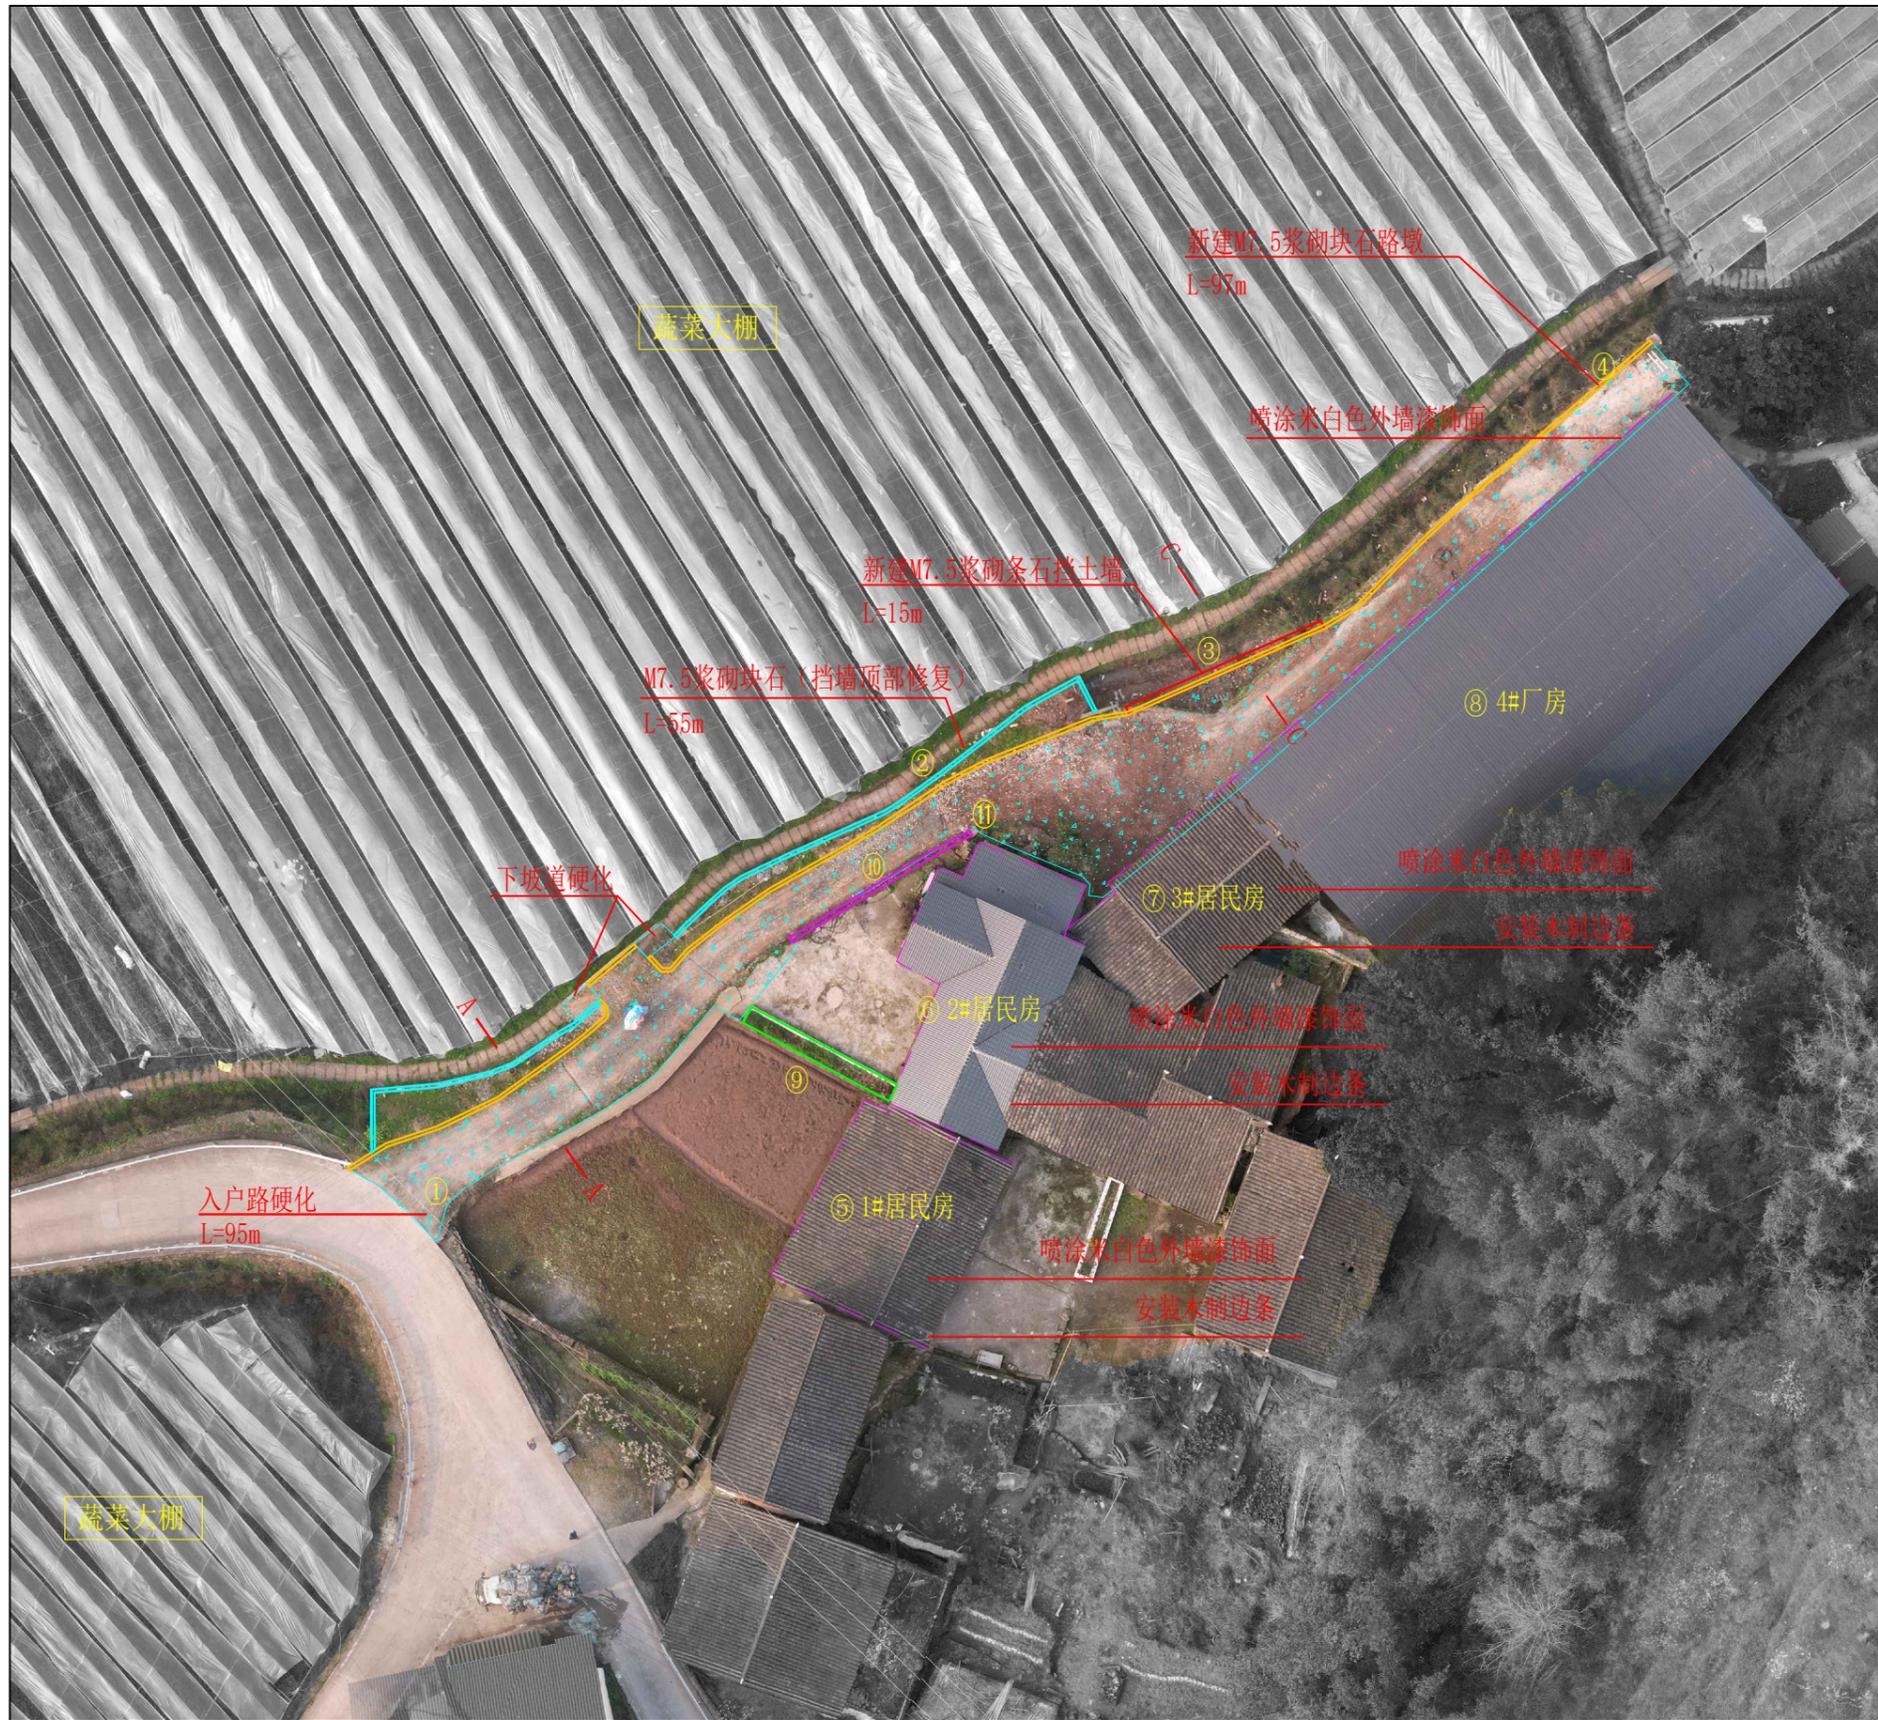

图例		路面硬化
		M7.5浆砌块石
		M7.5浆砌条石挡土墙
		M7.5浆砌块石路墩
		房屋风貌改造范围线
		M7.5浆砌条石挡土墙
		原花池改造(贴片石)

璧山区八塘镇凉水村樱桃酒厂配套项目内容表

序号	工程名称	工程内容
一	入户路硬化工程	
①	路面	路面硬化改造长度95m, 改造面积400m ² 。
	路肩(下游侧)	新建M7.5浆砌条石框格, 长85m。
②	原挡土墙	M7.5浆砌块石压顶修复, 长55m。
③	新建挡土墙	新建M7.5浆砌条石挡土墙, 长15m。
④	路墩	新建M7.5浆砌块石路墩, 长97m。
二	房屋风貌改造	
⑤	1#居民房	喷涂米白色外墙漆面110m ² , 木制边条安装16m。
⑥	2#居民房	喷涂米白色外墙漆面130m ² , 木制边条安装22m。
⑦	3#居民房	喷涂米白色外墙漆面41m ² , 木制边条安装12m。
⑧	4#厂房	喷涂米白色金属漆面160m ² 。
三	其它	
⑨	花池改造	花池裸露部分采用虎皮石贴面修饰, 长22m。
⑩	院坝条石	新建M7.5浆砌条石框边, 长度15m。
⑪	成品盖板	安装成品钢筋混凝土盖板(0.75*0.56m) 1块

重庆峻生工程设计咨询有限公司

批准	朱堂平	朱堂平	璧山区八塘镇凉水村 樱桃酒厂配套项目	阶段	设施	
审定	吴婷友	吴婷友		市政	部分	
校核	赵飞	赵飞	平面图			
设计	石世华	石世华				
制图	唐永香	唐永香	比例	图示	日期	2023.03
资质证号			图号	BS-BT-LSPM-01		