

设计单位  
DESIGN UNIT



福建圣泽欣建设有限公司

工程设计证书编号: A235041886

说明

本图纸的版权,属福建圣泽欣建设有限公司所有,不得用于本工程以外范围。  
本图纸需手续齐全方可用于施工。

设计专用章

DESIGN APPROPRIATION CHAPTER

注册执业章

REGISTERED SEAL

建设单位

ORGANIZATION

项目名称

ITEM NAME

七塘镇依凤敬老院装饰工程

子项名

SUB PROJECT

图纸名称

DRAWING TITLE

一层平面图

项目负责人

PROJECT DIRECTOR

姜山

审定人

APPROVED BY

王晓伟

专业负责人

DISCIPLINE RESPONSIBLE BY

毛秦

审核人

EXAMINED BY

夏雨晴

校对人

CHECKED BY

周俊

设计人

DESIGNED BY

毛秦

制图人

DESIGNED BY

毛秦

设计编号

PROJECT No.

FJSZX (CQ) 20250121001

版次

VERSION

A

比例

SCALE

A2

1:150


专业

PROFESSIONAL

建筑

图别

施工图

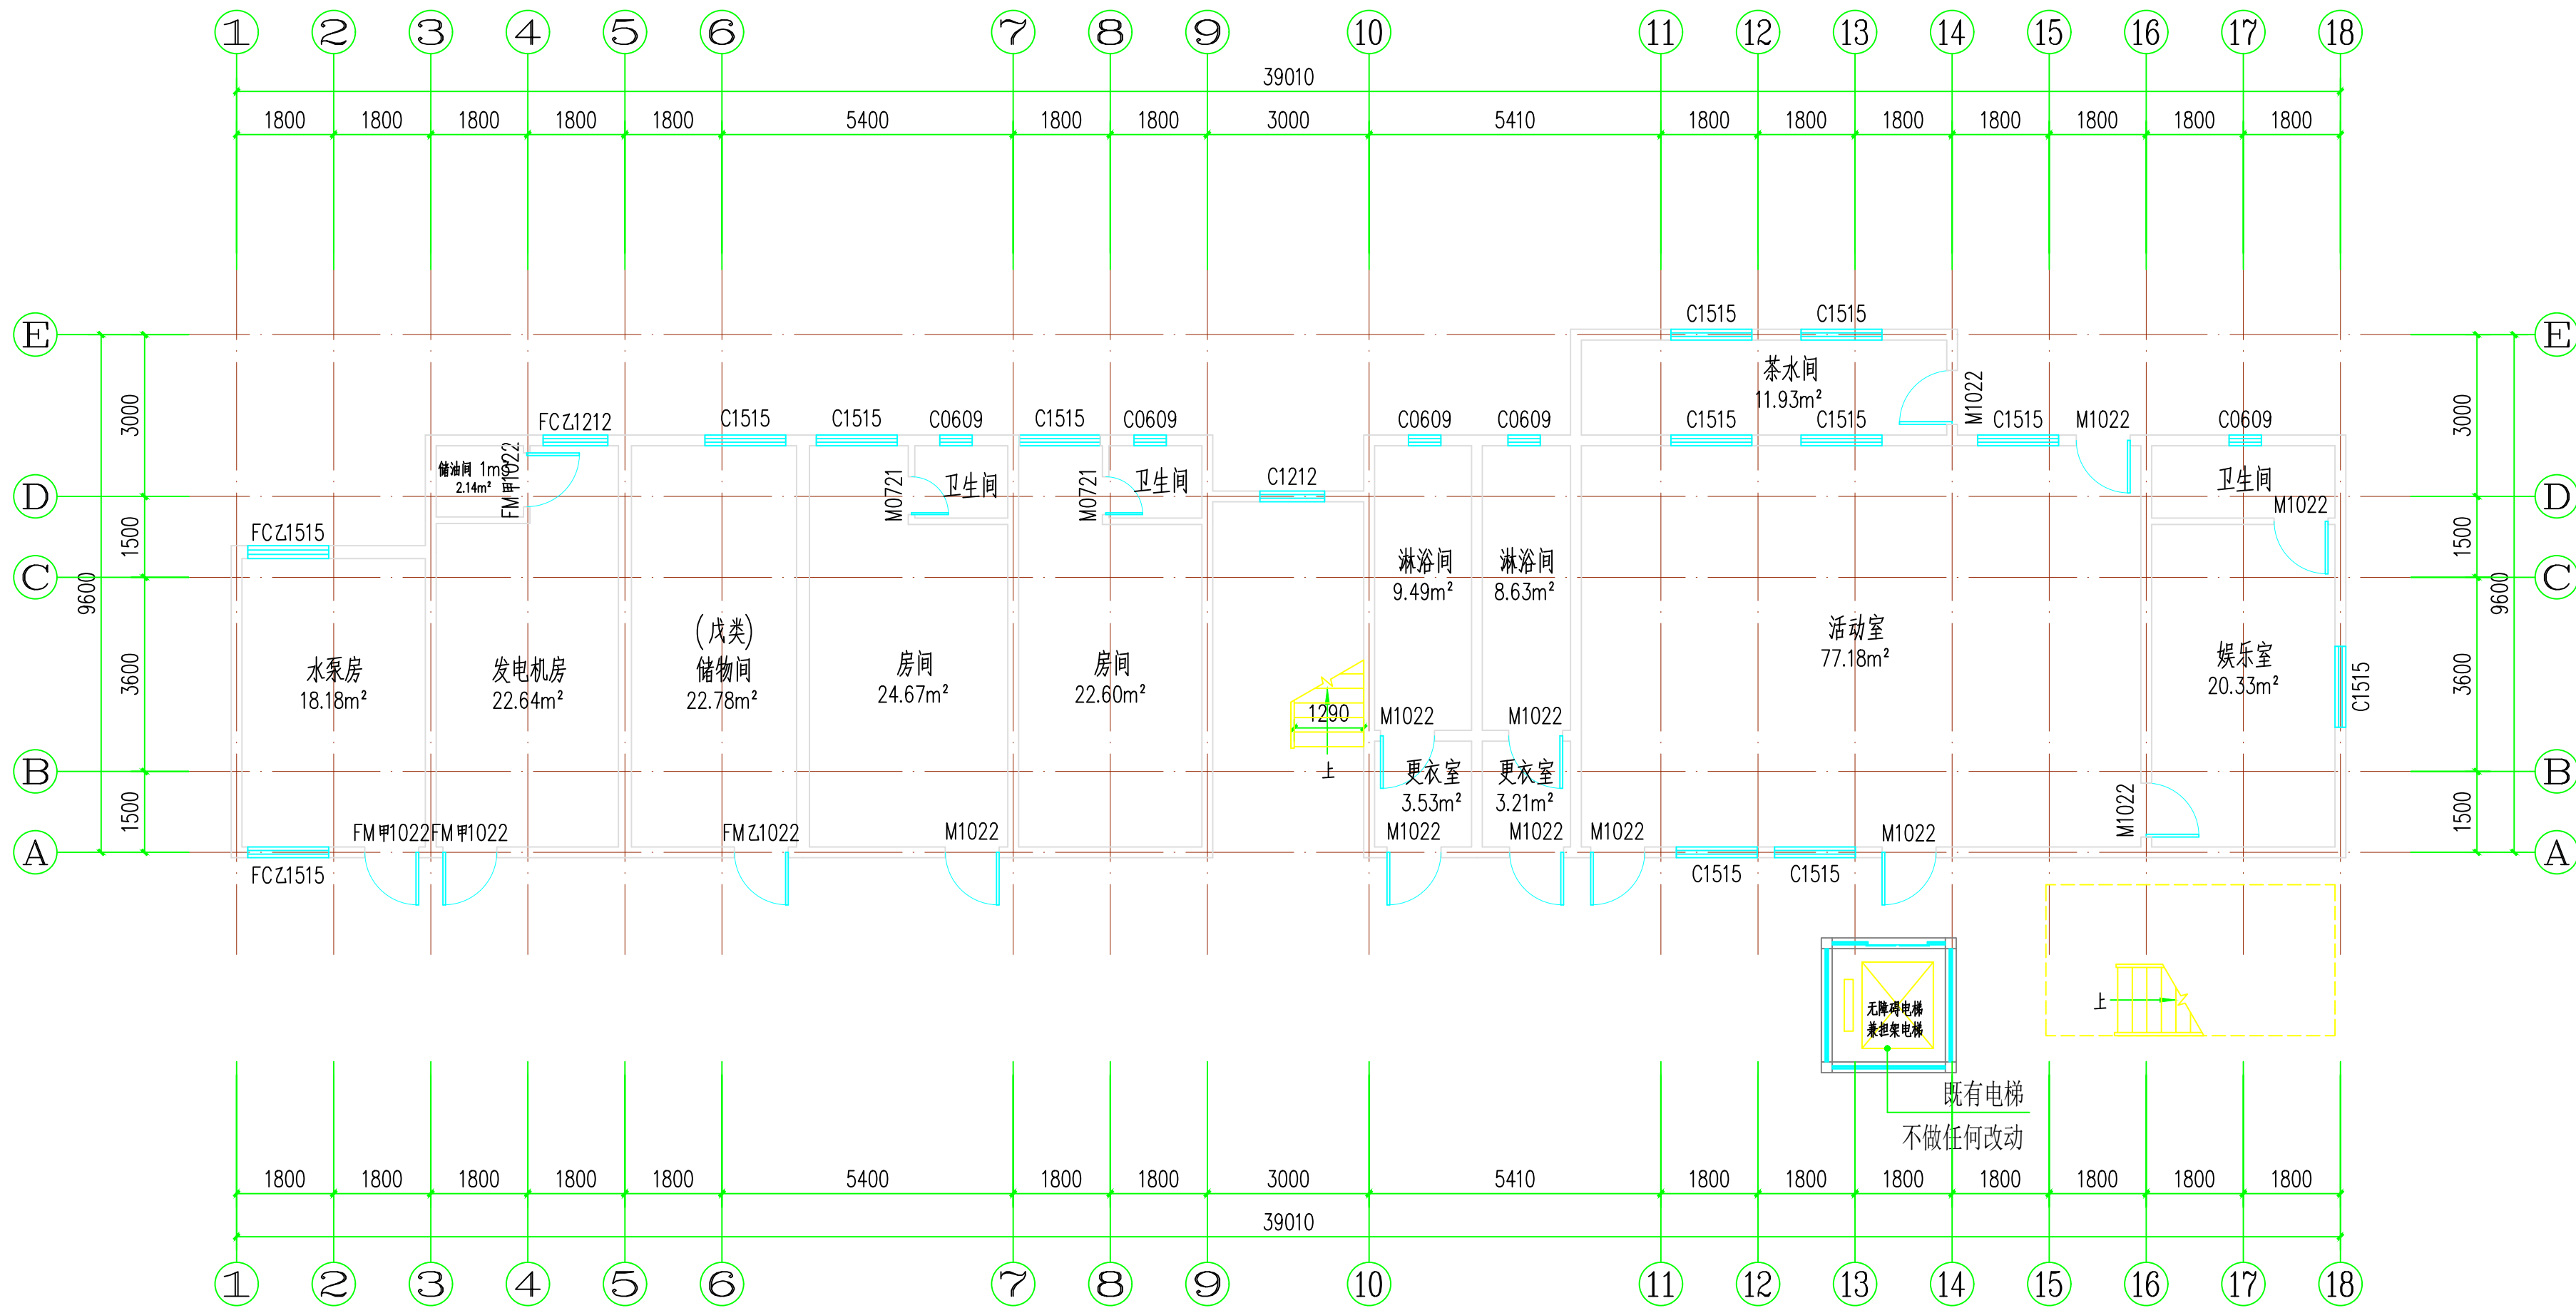

一层平面图 1:100

设计单位  
DESIGN UNIT



福建圣泽欣建设有限公司  
工程设计证书编号: A235041886

说明

本图纸的版权, 属福建圣泽欣建设有限公司所有, 不得用于本工程以外范围。  
本图纸需手续齐全方可用于施工。

设计专用章

DESIGN APPROPRIATION CHAPTER

注册执业章

REGISTERED SEAL

建设单位

ORGANIZATION

项目名称

ITEM NAME

七塘镇依凤敬老院装饰工程

子项名

SUB PROJECT

图纸名称

DRAWING TITLE

二层平面图

项目负责人

PROJECT DIRECTOR

姜山

审定人

APPROVED BY

王晓伟

专业负责人

DISCIPLINE RESPONSIBLE BY

毛秦

审核人

EXAMINED BY

夏雨晴

校对人

CHECKED BY

周俊

设计人

DESIGNED BY

毛秦

制图人

DESIGNED BY

毛秦

设计编号

PROJECT No.

FJSZX (CQ) 20250121001

版次

VERSION

A

图号

DRAWING NO.

JS-02

比例

SCALE

A2

日期

DATE

2025. 01

专业


PROFESSIONAL

建筑

图别

STATUS

施工图

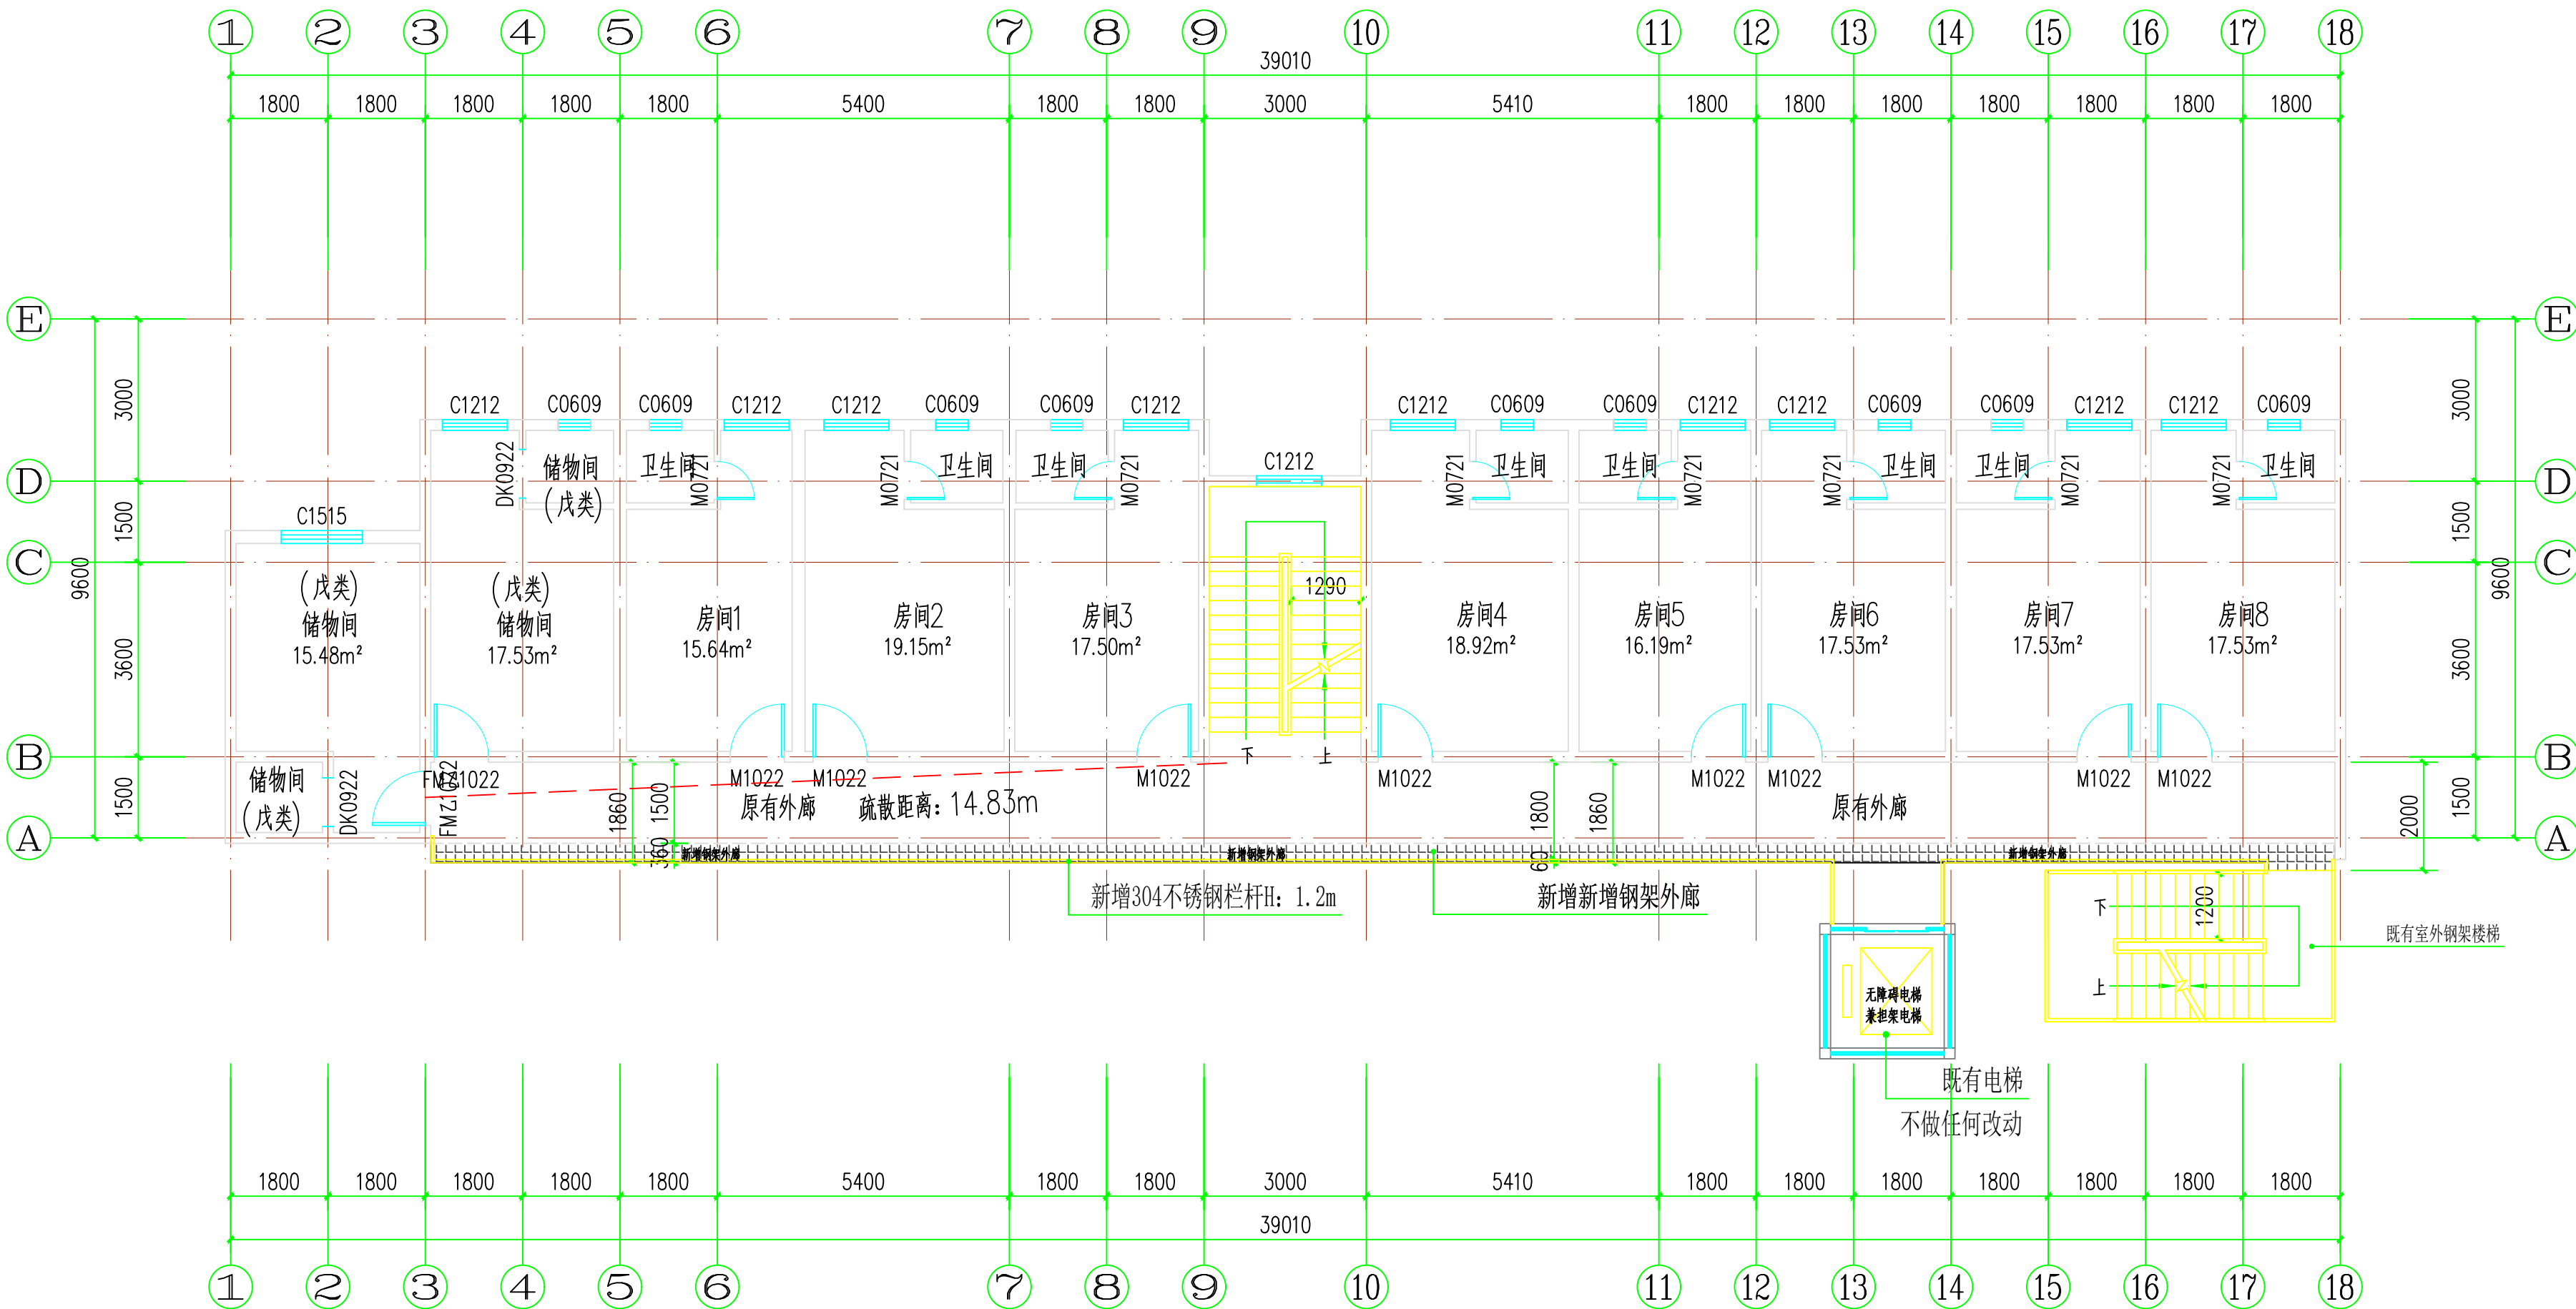

二层平面图 1:100

设计单位  
DESIGN UNIT



福建圣泽欣建设有限公司

工程设计证书编号: A235041886

说明

本图纸的版权, 属福建圣泽欣建设有限公司所有, 不得用于本工程以外范围。  
本图纸需手续齐全方可用于施工。

设计专用章

DESIGN APPROPRIATION CHAPTER

注册执业章

REGISTERED SEAL

建设单位

ORGANIZATION

项目名称

ITEM NAME

七塘镇依凤敬老院装饰工程

子项名

SUB PROJECT

图纸名称

DRAWING TITLE

三层平面图

项目负责人

PROJECT DIRECTOR

姜山

审定人

APPROVED BY

王晓伟

专业负责人

DISCIPLINE RESPONSIBLE BY

毛秦

审核人

EXAMINED BY

夏雨晴

校对人

CHECKED BY

周俊

设计人

DESIGNED BY

毛秦

制图人

DESIGNED BY

毛秦

设计编号

PROJECT No.

FJSZX (CQ) 20250121001

版次

VERSION

A

比例

SCALE

A2

1:150

专业

PROFESSIONAL

建筑

图号

DRAWING NO.

JS-03

日期


DATE

2025. 01

图别

STATUS

施工图

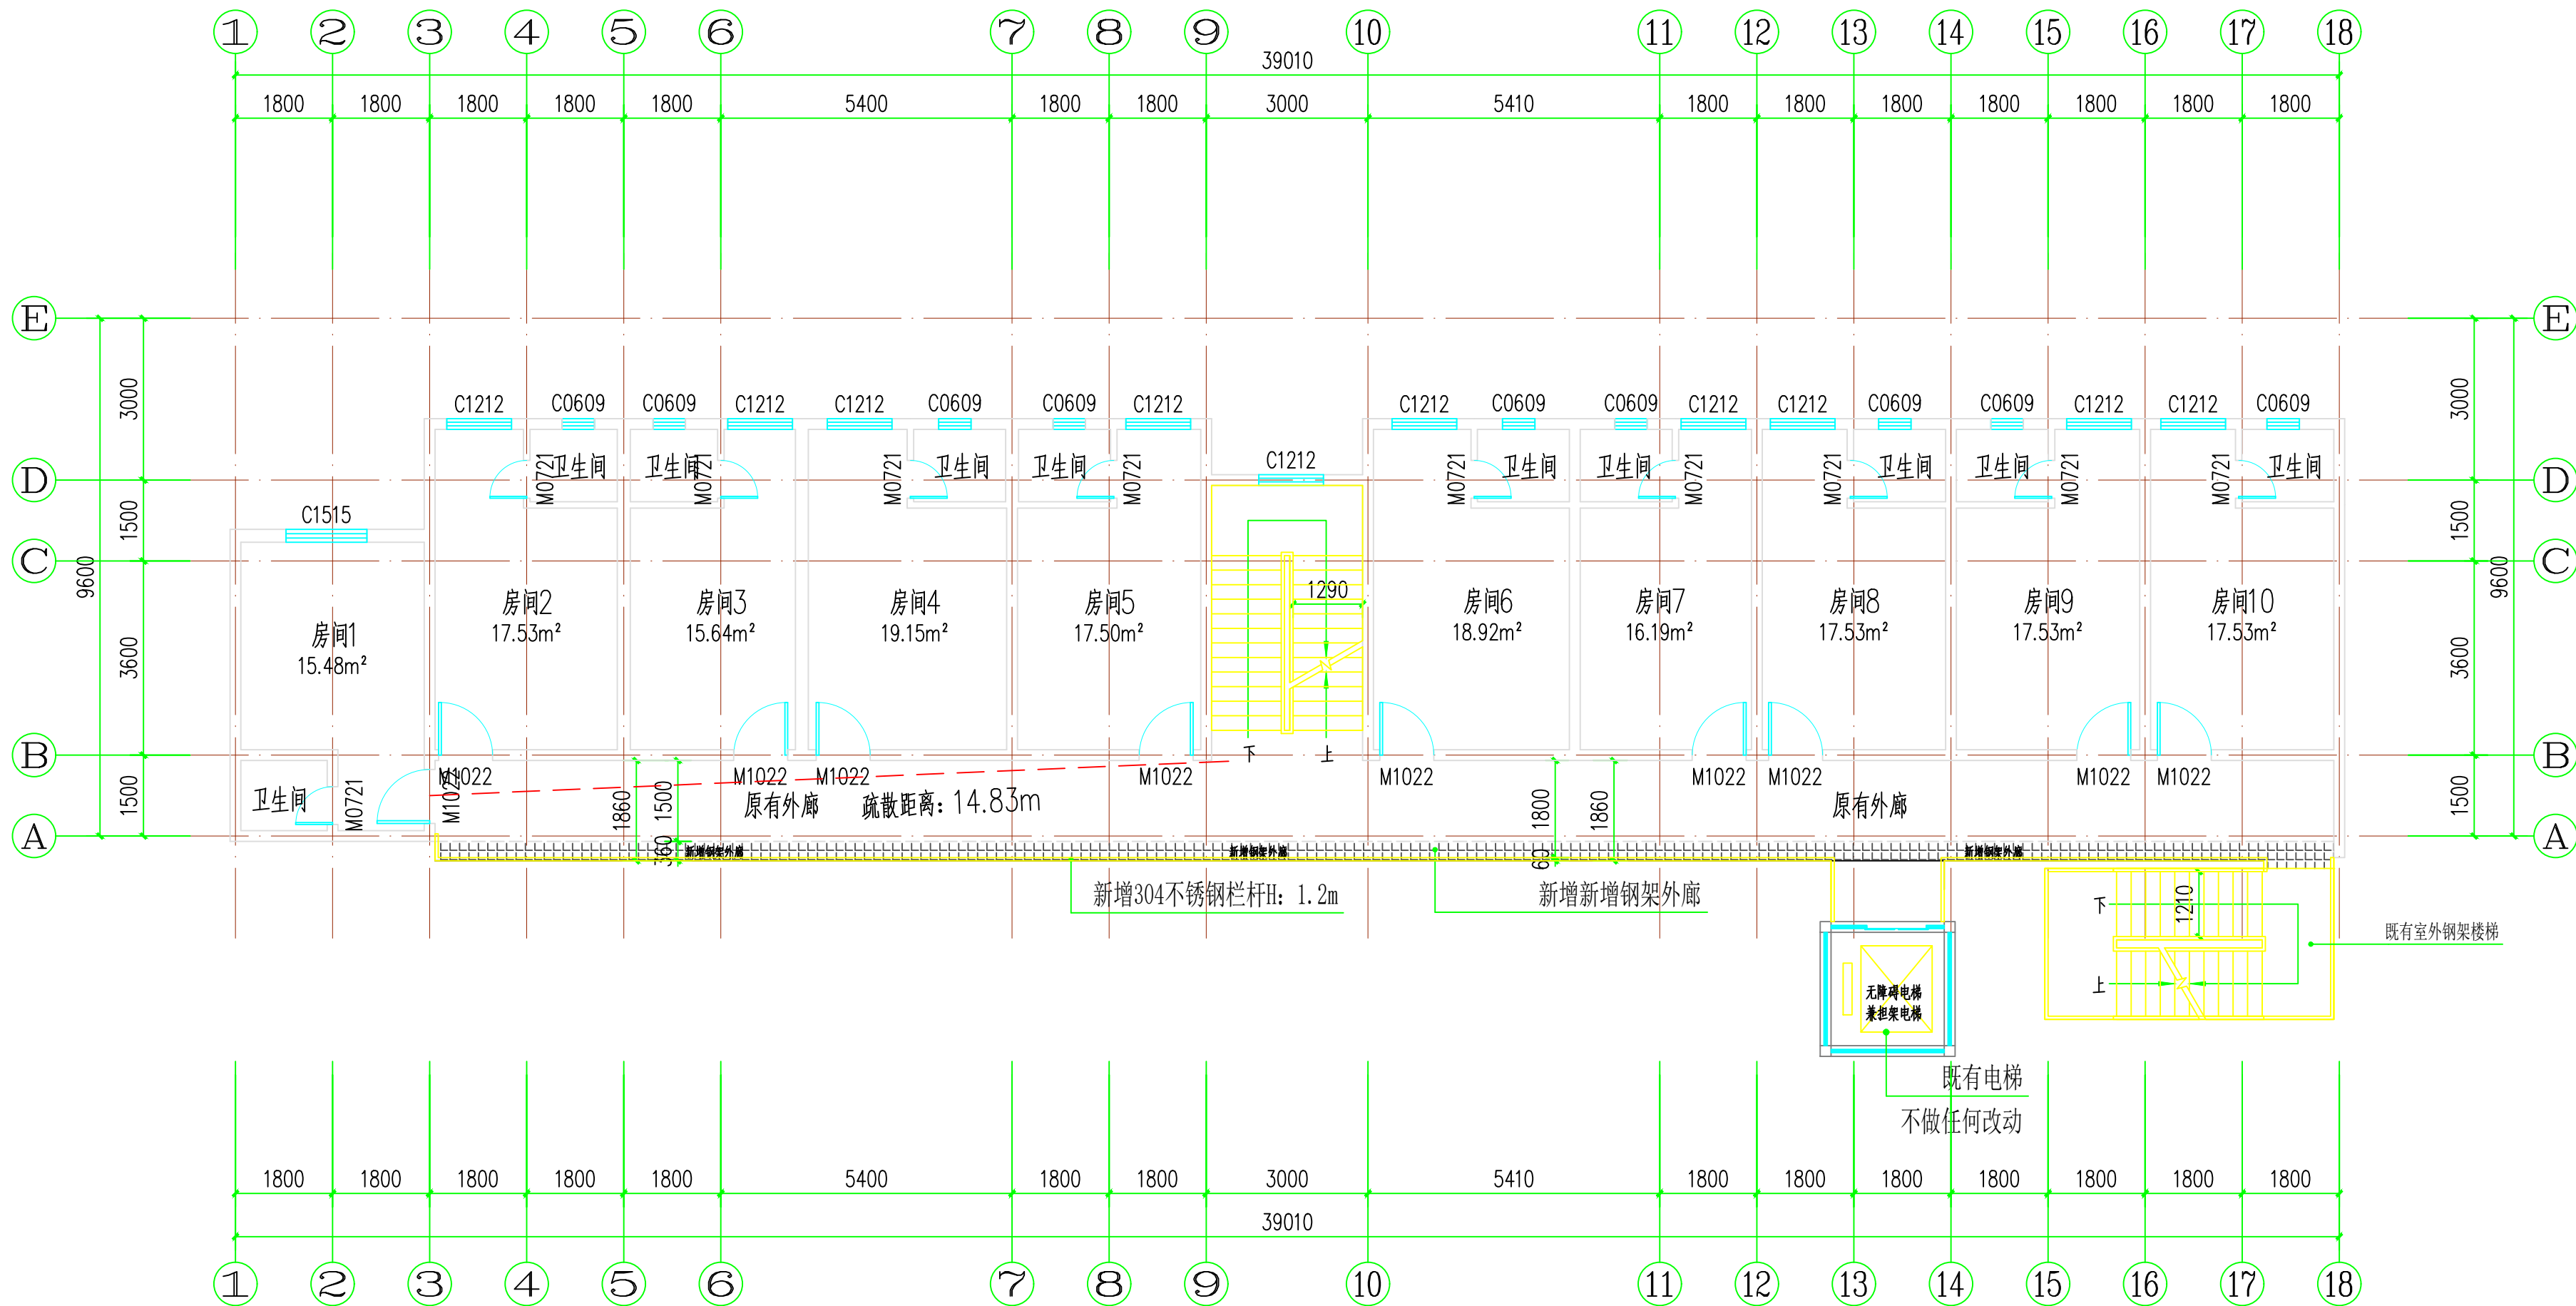

三层平面图 1:100



说明

本图纸的版权,属福建圣泽欣建设有限公司所有,不得用于本工程以外范围。  
本图纸需手续齐全方可用于施工。

注册执业章  
REGISTERED SEAL

项目名称  
ITEM NAME

七塘镇依凤敬老院装饰工程

图纸名称  
DRAWING TITLE

项目负责人  
PROJECT DIRECTOR

姜山

审定人  
 APPROVED BY

王晓伟

专业负责人  
DISCIPLINE RESPONSIBLE

毛秦

审核  
 EXAMINED BY

夏雨晴

校 对  
CHECKED BY

周俊

设计人  
DESIGNED BY

毛秦

制图人  
DESIGNED BY

|    |  |
|----|--|
| 毛秦 |  |
|    |  |

设计编号  
PROJECT No.

FJSZX (CQ) 20250121001

版次  
VERSION

A

|             |  |
|-------------|--|
| 图号          |  |
| DRAWING NO. |  |

JS-04

比例  
SCALE

A2  
1:150

日期  
DATE


2025. 01

专业  
PROFESSIONAL

建筑

图别  
STATUS

施工图

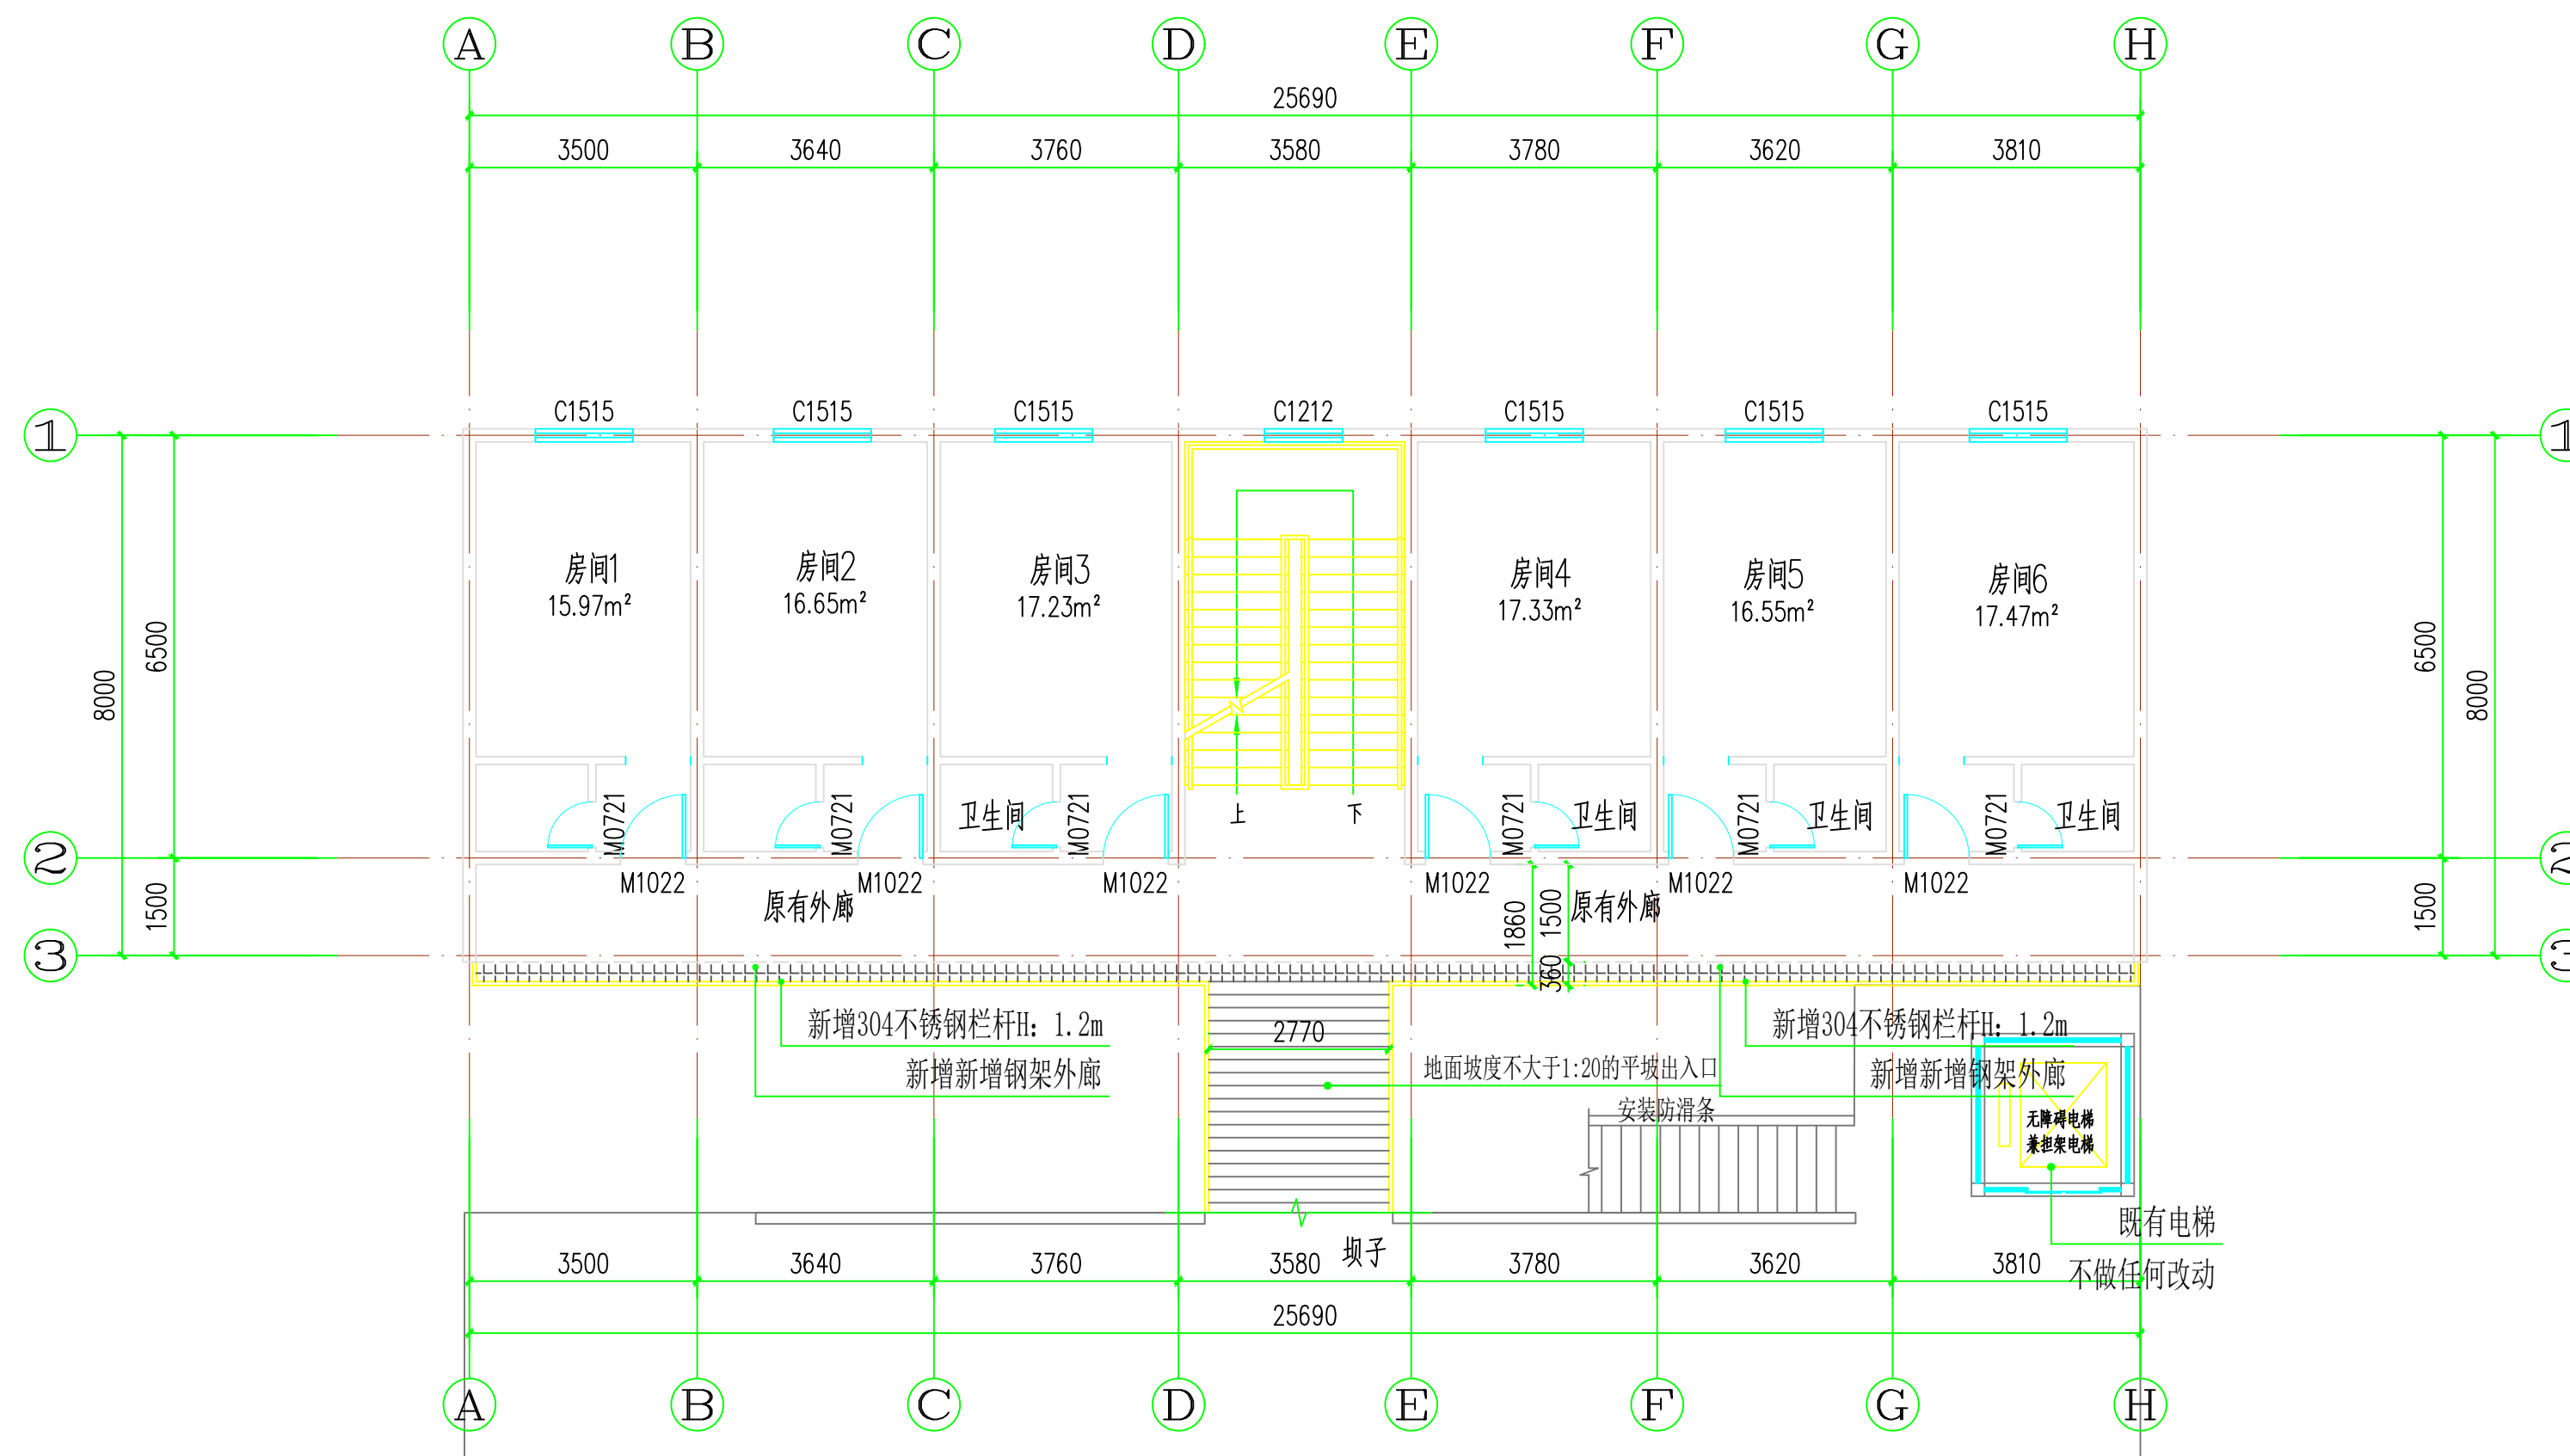

附楼一层平面图 1:100

设计单位  
DESIGN UNIT



福建圣泽欣建设有限公司

工程设计证书编号: A235041886

说明

本图纸的版权,属福建圣泽欣建设有限公司所有,不得用于本工程以外范围.  
本图纸需手续齐全方可用于施工.

设计专用章

DESIGN APPROPRIATION CHAPTER

注册执业章

REGISTERED SEAL

建设单位

ORGANIZATION

项目名称

ITEM NAME

七塘镇依凤敬老院装饰工程

子项名

SUB PROJECT

图纸名称

DRAWING TITLE

附楼二层平面图

项目负责人

PROJECT DIRECTOR

姜山

姜山

审定人

APPROVED BY

王晓伟

王晓伟

专业负责人

DISCIPLINE RESPONSIBLE BY

毛秦

毛秦

审核人

EXAMINED BY

夏雨晴

夏雨晴

校对人

CHECKED BY

周俊

周俊

设计人

DESIGNED BY

毛秦

毛秦

制图人

DESIGNED BY

毛秦

毛秦

设计编号

PROJECT No.

FJSZX (CQ) 20250121001

版次

VERSION

A

图号

DRAWING NO.

JS-05

比例

SCALE

A2

日期

DATE

2025. 01

专业


PROFESSIONAL

建筑

图别

STATUS

施工图

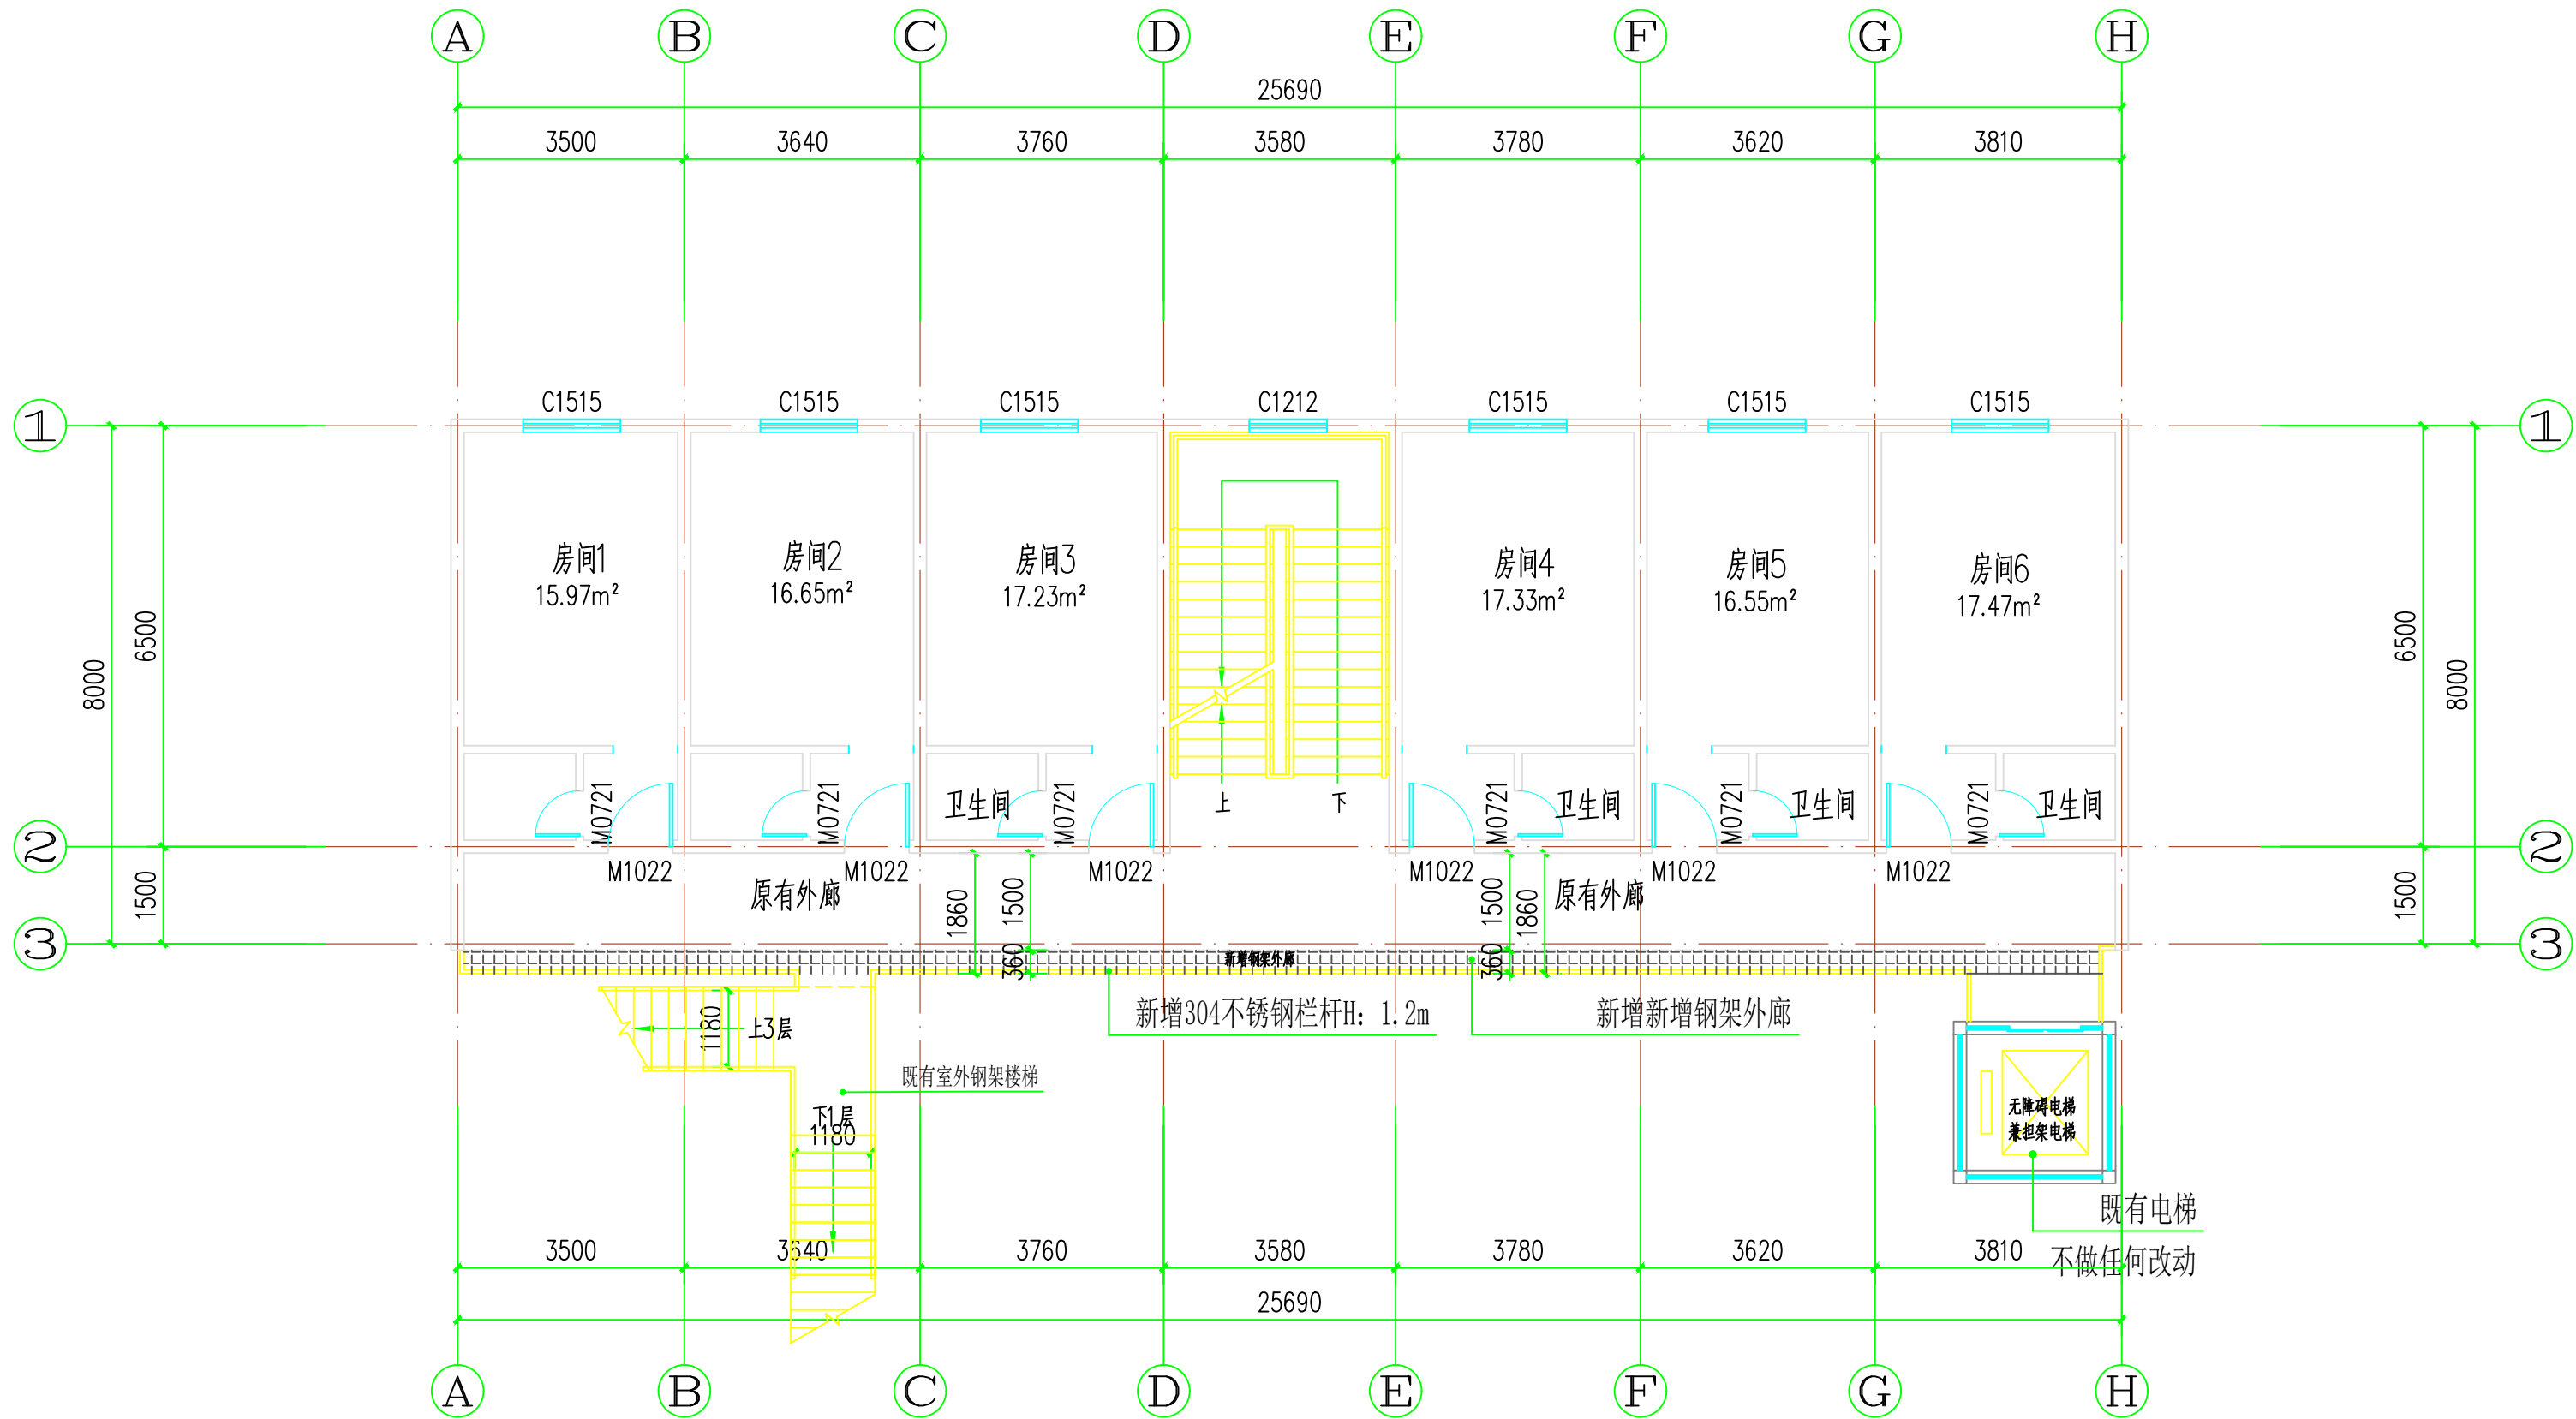

附楼二层平面图 1:100



设计单位  
DESIGN UNIT



福建圣泽欣建设有限公司

工程设计证书编号: A235041886

说明

本图纸的版权,属福建圣泽欣建设有限公司所有,不得用于本工程以外范围.  
本图纸需手续齐全方可用于施工.

设计专用章

DESIGN APPROPRIATION CHAPTER

注册执业章

REGISTERED SEAL

建设单位

ORGANIZATION

项目名称

ITEM NAME

七塘镇依凤敬老院装饰工程

子项名

SUB PROJECT

图纸名称

DRAWING TITLE

附楼三层平面图

项目负责人  
PROJECT DIRECTOR

姜山

姜山

审定人  
APPROVED BY

王晓伟

王晓伟

专业负责人  
DISCIPLINE RESPONSIBLE BY

毛秦

毛秦

审核人  
EXAMINED BY

夏雨晴

夏雨晴

校对人  
CHECKED BY

周俊

周俊

设计人  
DESIGNED BY

毛秦

毛秦

制图人  
DESIGNED BY

毛秦

毛秦

设计编号  
PROJECT No.

FJSZX (CQ) 20250121001

版次  
VERSION

A

图号  
DRAWING NO.

JS-06

比例  
SCALE

A2  
1:150

日期  
DATE


2025. 01

专业  
PROFESSIONAL

建筑

图别  
STATUS

施工图

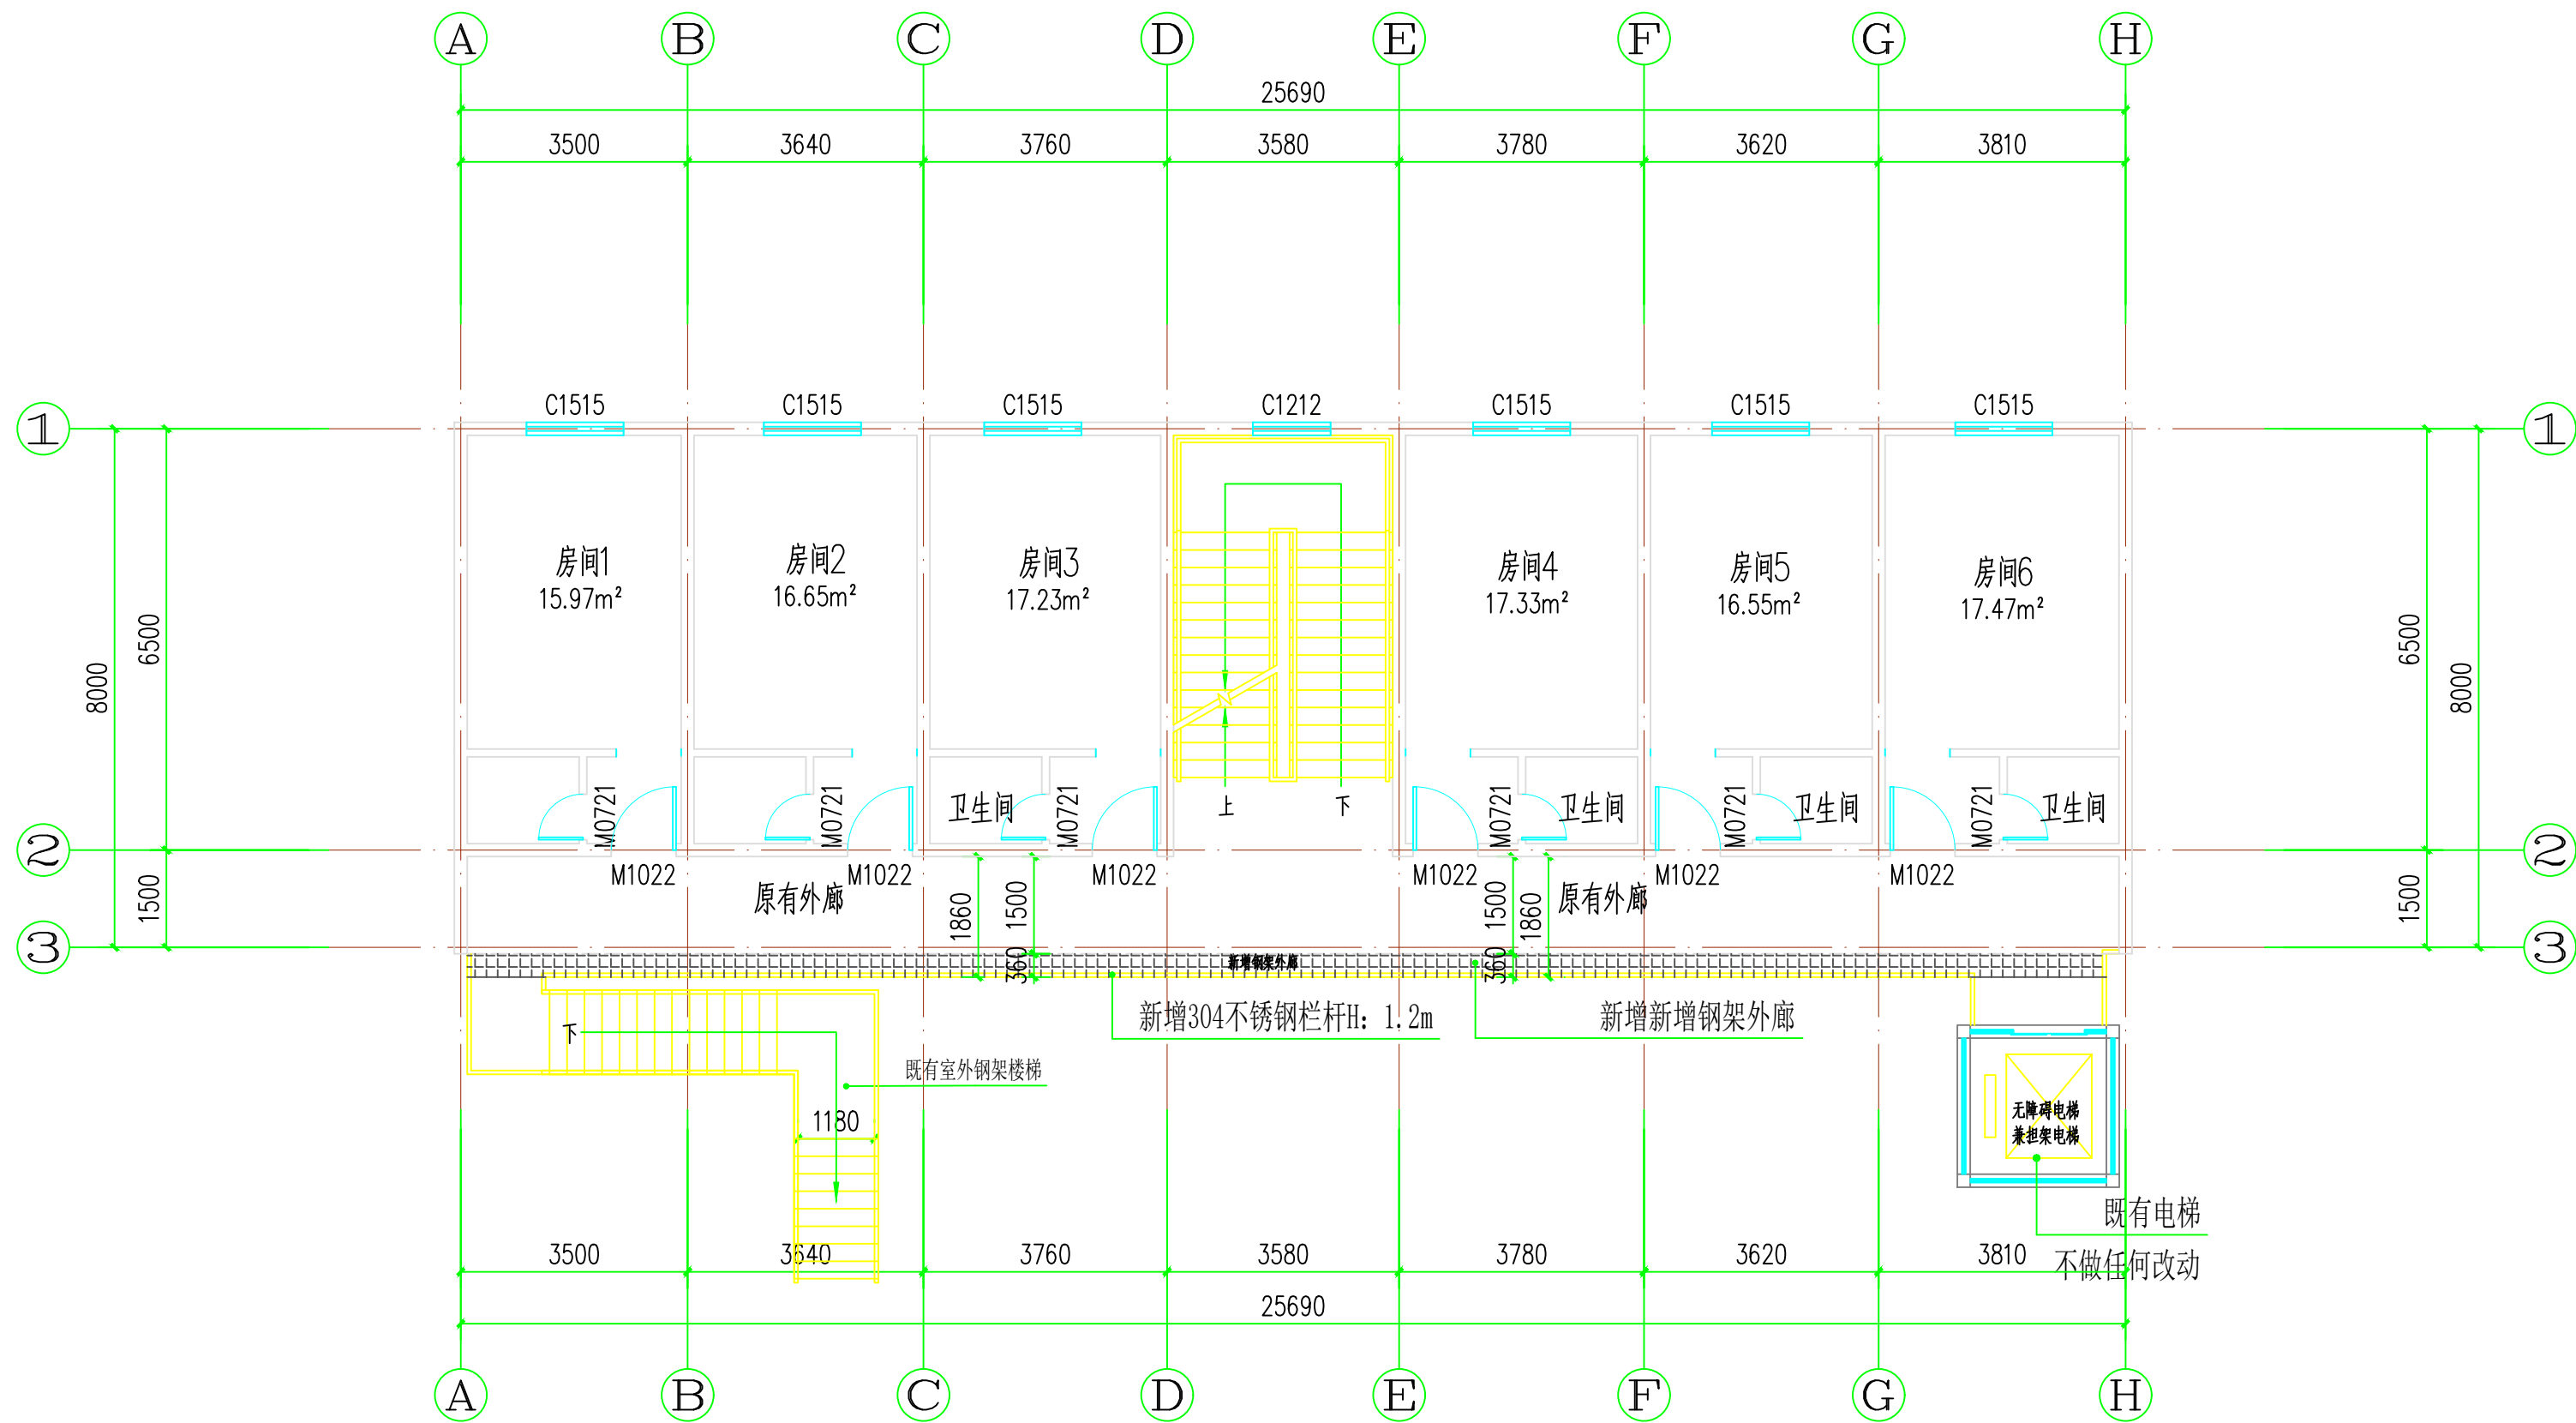

附楼三层平面图 1:100