

设计单位
DESIGN UNIT



福建圣泽欣建设有限公司

工程设计证书编号: A235041886

说明

本图纸的版权,属福建圣泽欣建设有限公司所有,不得用于本工程以外范围。
本图纸需手续齐全方可用于施工。

设计专用章

DESIGN APPROPRIATION CHAPTER

注册执业章

REGISTERED SEAL

建设单位

ORGANIZATION

项目名称

ITEM NAME

璧山健龙敬老院

子项名

SUB PROJECT

图纸名称

DRAWING TITLE

项目负责人

PROJECT DIRECTOR

姜山

姜山

审定人

APPROVED BY

王晓伟

王晓伟

专业负责人

DISCIPLINE RESPONSIBLE BY

毛秦

毛秦

审核人

EXAMINED BY

夏雨晴

夏雨晴

校对人

CHECKED BY

周俊

周俊

设计人

DESIGNED BY

毛秦

毛秦

制图人

DESIGNED BY

毛秦

毛秦

设计编号

PROJECT No.

FJSZX (CQ) 20250109001

版次

VERSION

A

图号

DRAWING NO.

JS-01

比例

SCALE

A2

日期

DATE

2025. 01

专业


PROFESSIONAL

建筑

图别

STATUS

施工图

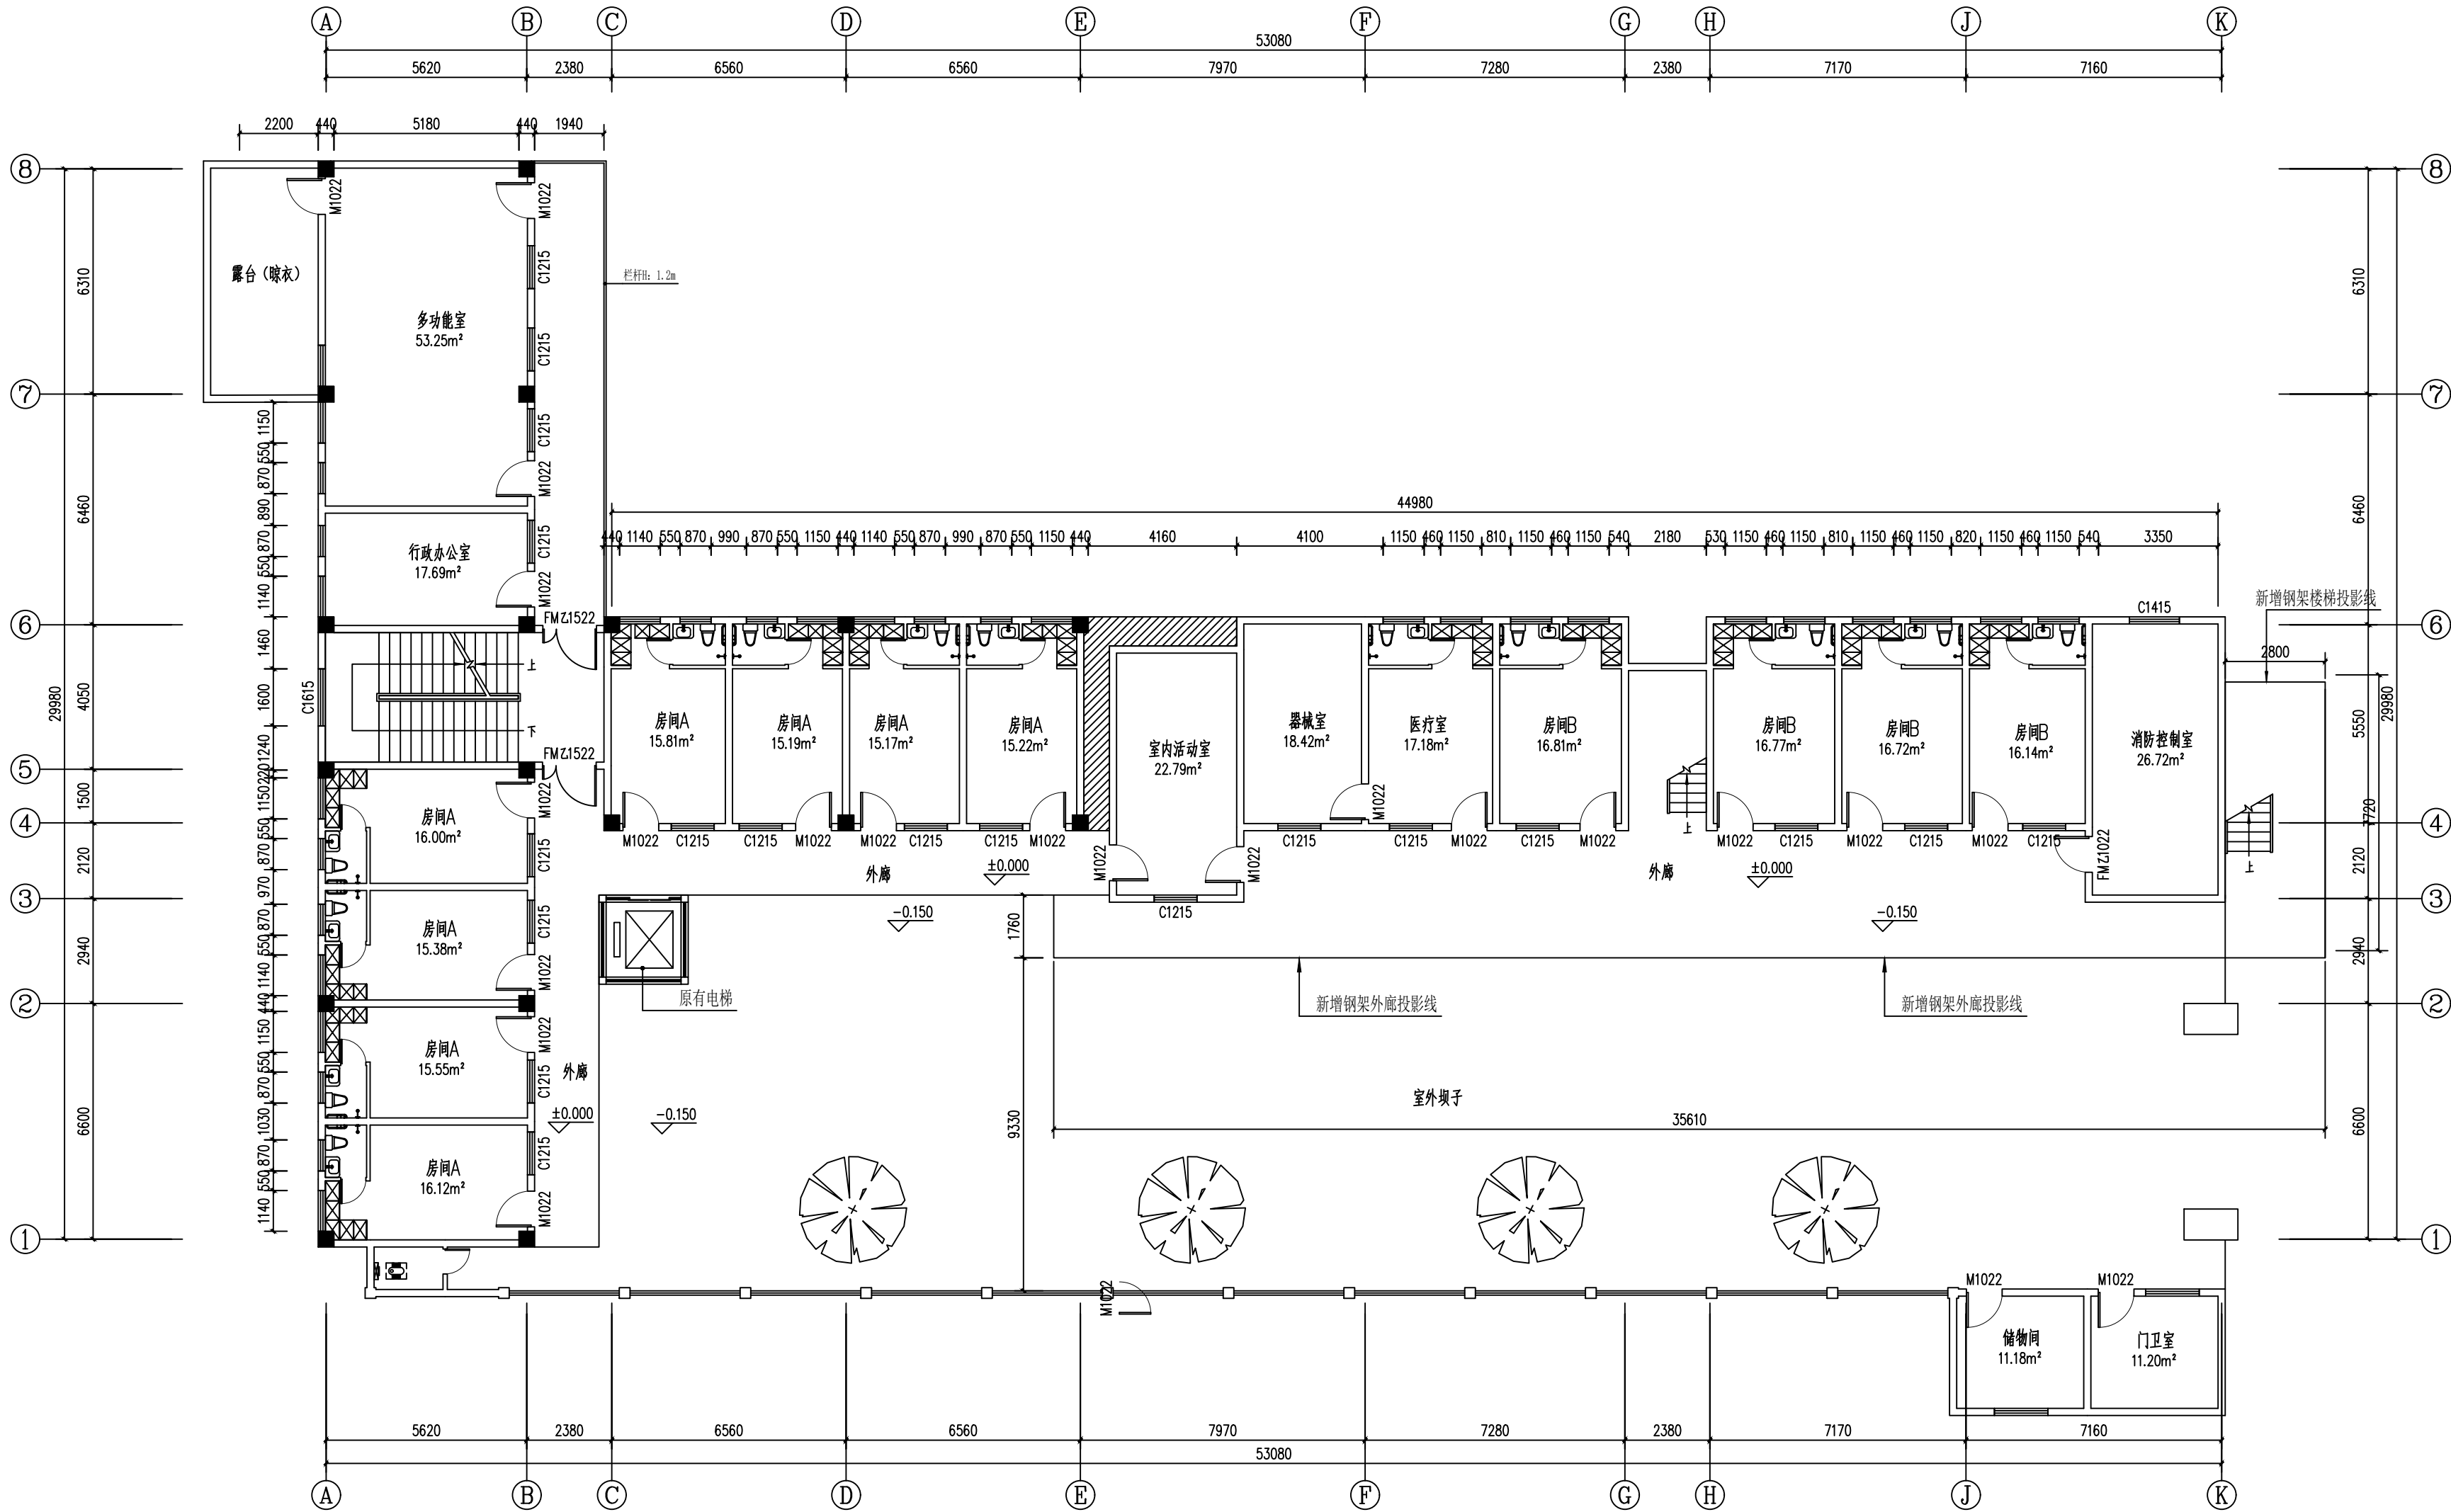

一层平面图 1:150

工程设计证书编号: A235041886

本图纸的版权,属福建圣泽欣建设有限公司所有,不得用于本工程以外范围。
本图纸需手续齐全方可用于施工。

PROFESSIONAL	建筑	国际 STATUS	施工图
--------------	----	--------------	-----



工程设计证书编号: A235041886

本图纸的版权,属福建圣泽欣建设有限公司所有,不得用于本工程以外范围。
本图纸需手续齐全方可用于施工。

专业 PROFESSIONAL	建筑	图别 STATUS	施工图
--------------------	----	--------------	-----

