



■ 修改前土地利用规划图及地块控制指标

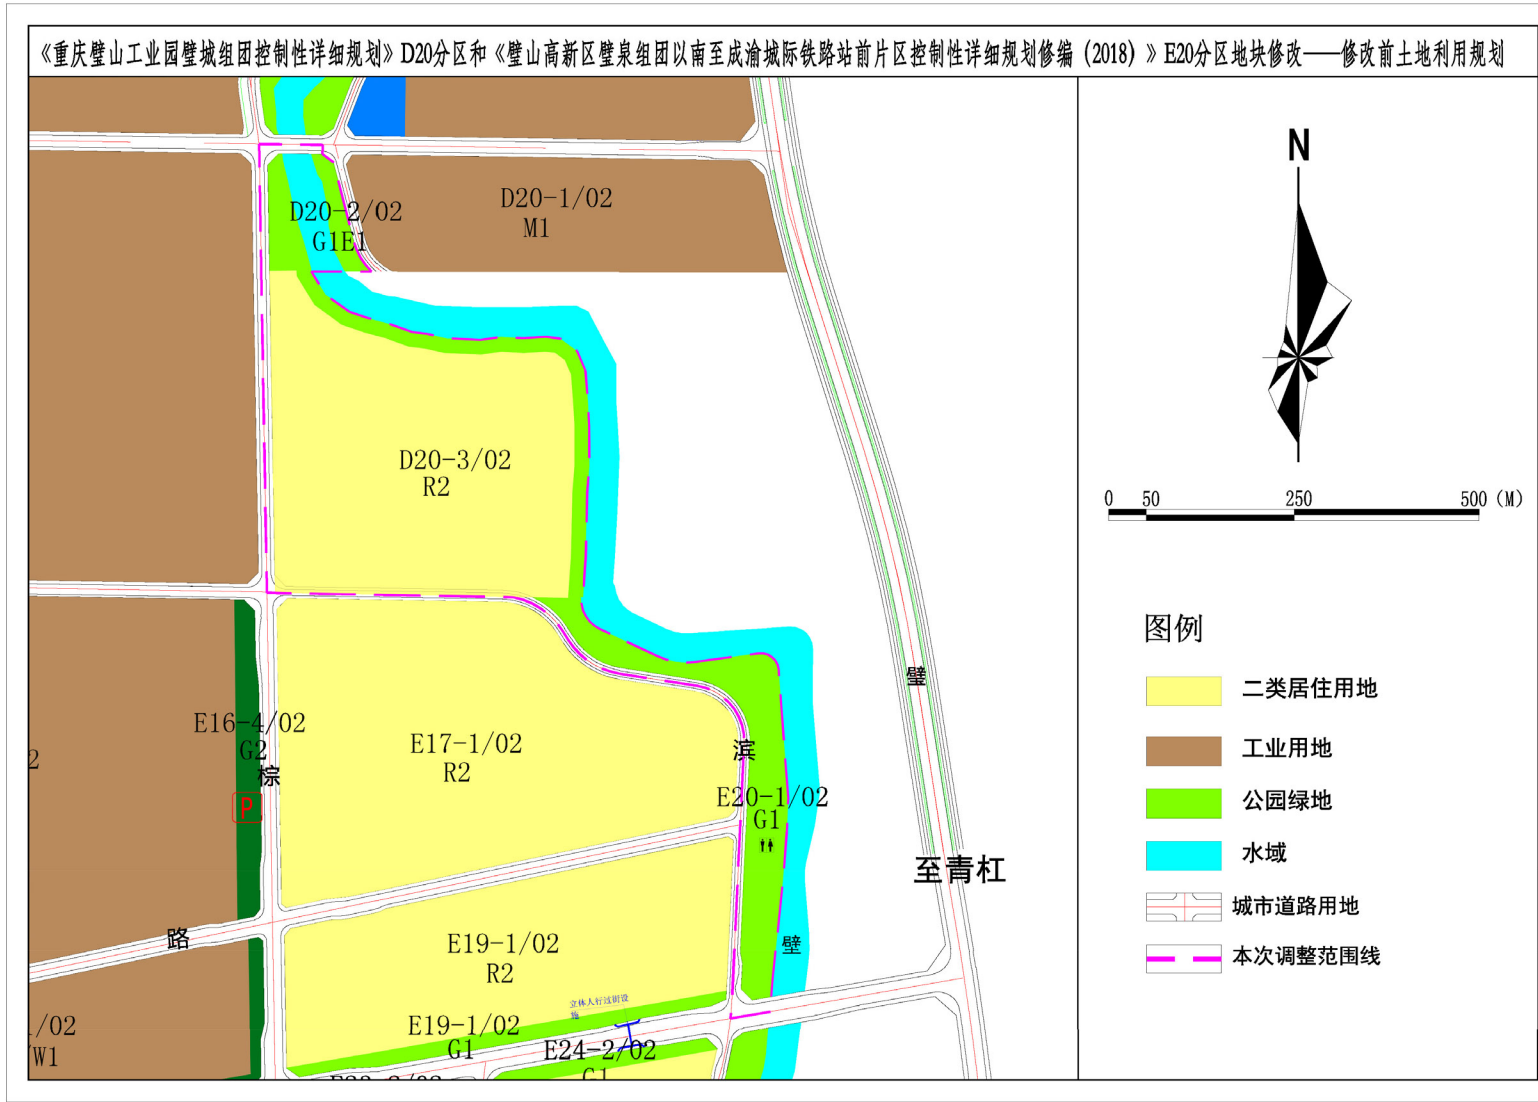

■ 修改后土地利用规划图及地块控制指标

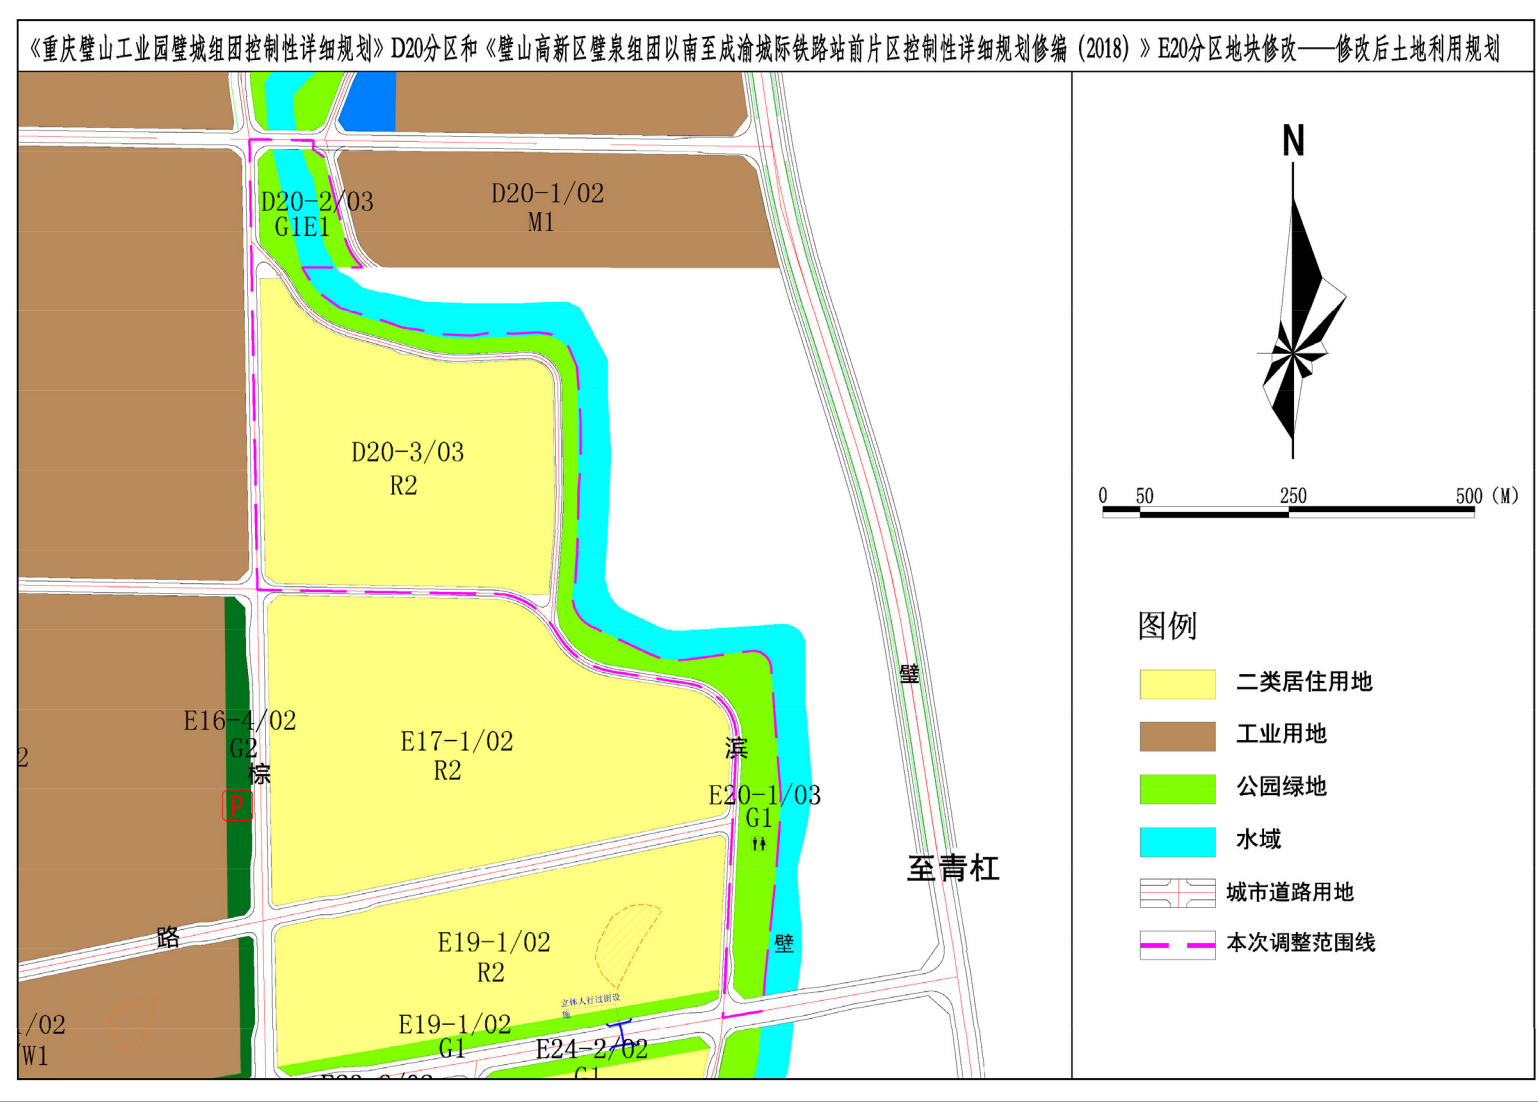

地块编号	面积(hm²)	用地性质	兼容用地性质	容积率	建筑密度(%)	建筑限高(米)	绿地率(%)	公共服务及其配套设施	备注
D20-2/02	3.13	G1E1	-	-	-	-	-	-	
D20-3/02	14.22	R2	-	≤2.5	≤35	-	≥30	-	
E20-1/02	3.27	G1	-	-	-	-	-	公共厕所	
城市道路用地	1.52	S1							
总计	22.14								

地块编号	面积(hm²)	用地性质	兼容用地性质	容积率	建筑密度(%)	建筑限高(米)	绿地率(%)	公共服务及其配套设施	备注
D20-2/03	3.31	G1E1	-	-	-	-	-	-	
D20-3/03	12.78	R2	-	≤2.5	≤35	-	≥30	-	
E20-1/03	3.19	G1	-	-	-	-	-	公共厕所	
城市道路用地	2.86	S1							
总计	22.14								