


修改前土地利用规划图及地块控制指标

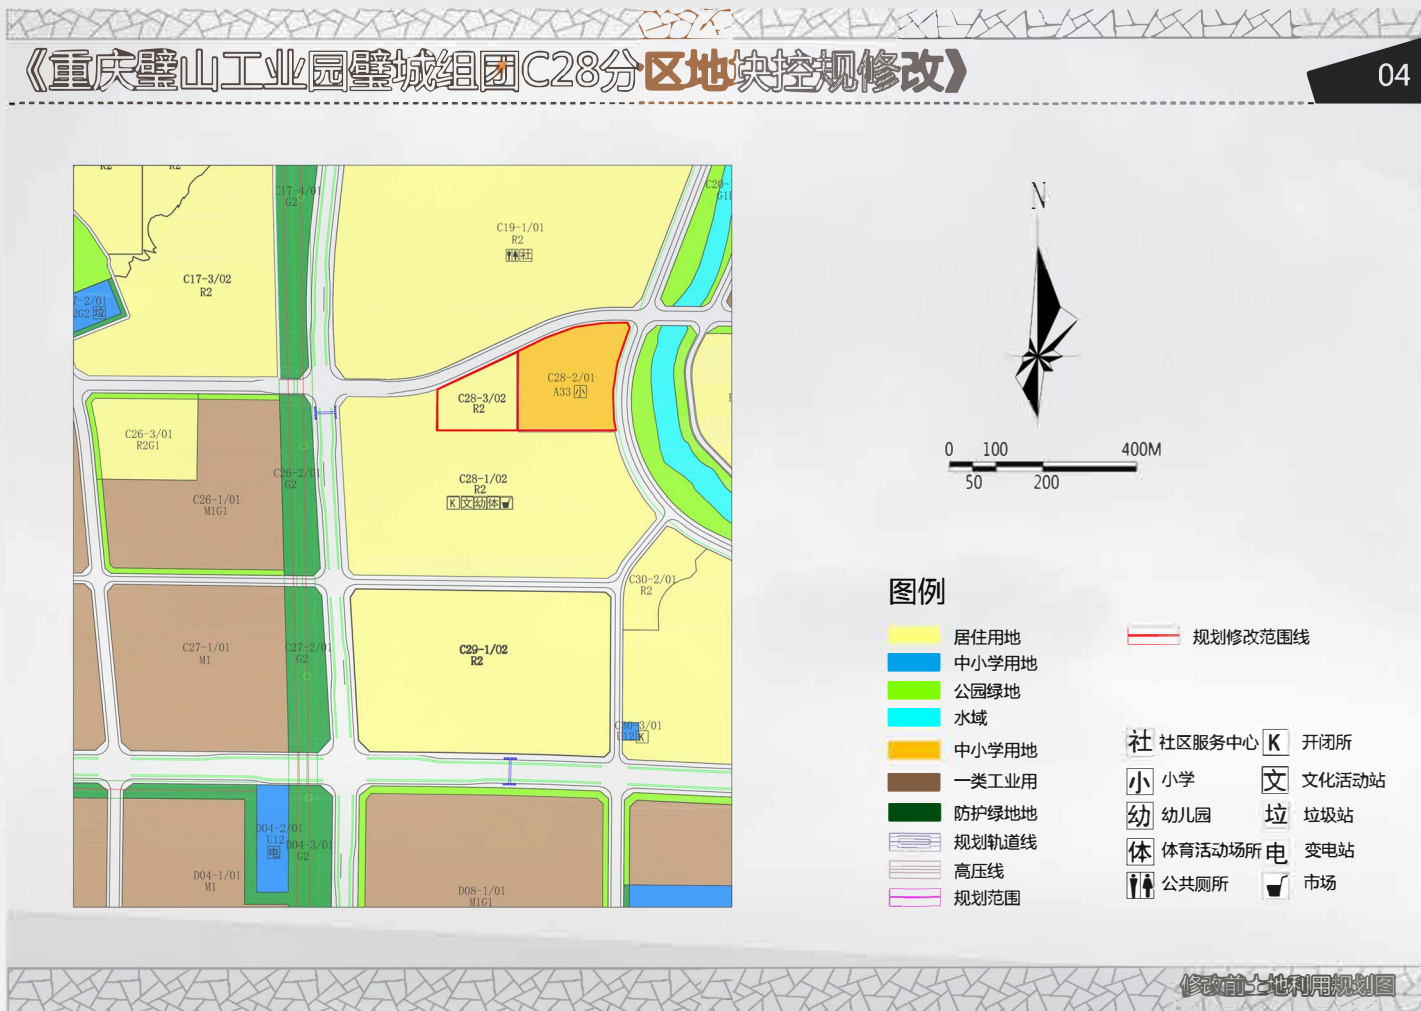

修改前地块指标一览表

地块编号	面积 (h ^m ²)	用地性质	容积率	建筑密度 (%)	建筑限高 (米)	绿地率 (%)	配套设施	备注
C28-2/01	2.69	A33	≤2.0	≤35%	—	—	小学	—
C28-3/02	1.34	R2	≤3.0	≤25%	—	—	—	—

修改后土地利用规划图及地块控制指标



修改后地块指标一览表

地块编号	面积 (h ^m ²)	用地性质	容积率	建筑密度 (%)	建筑限高 (米)	绿地率 (%)	配套设施	备注
C28-2/02	4.03	A33	—	—	—	—	小学	—