



《重庆璧山工业园璧城组团控制性详细规划》C21-2/02、C21-5/01——修改前后土地利用对比图

修改前土地利用规划图及指标控制表

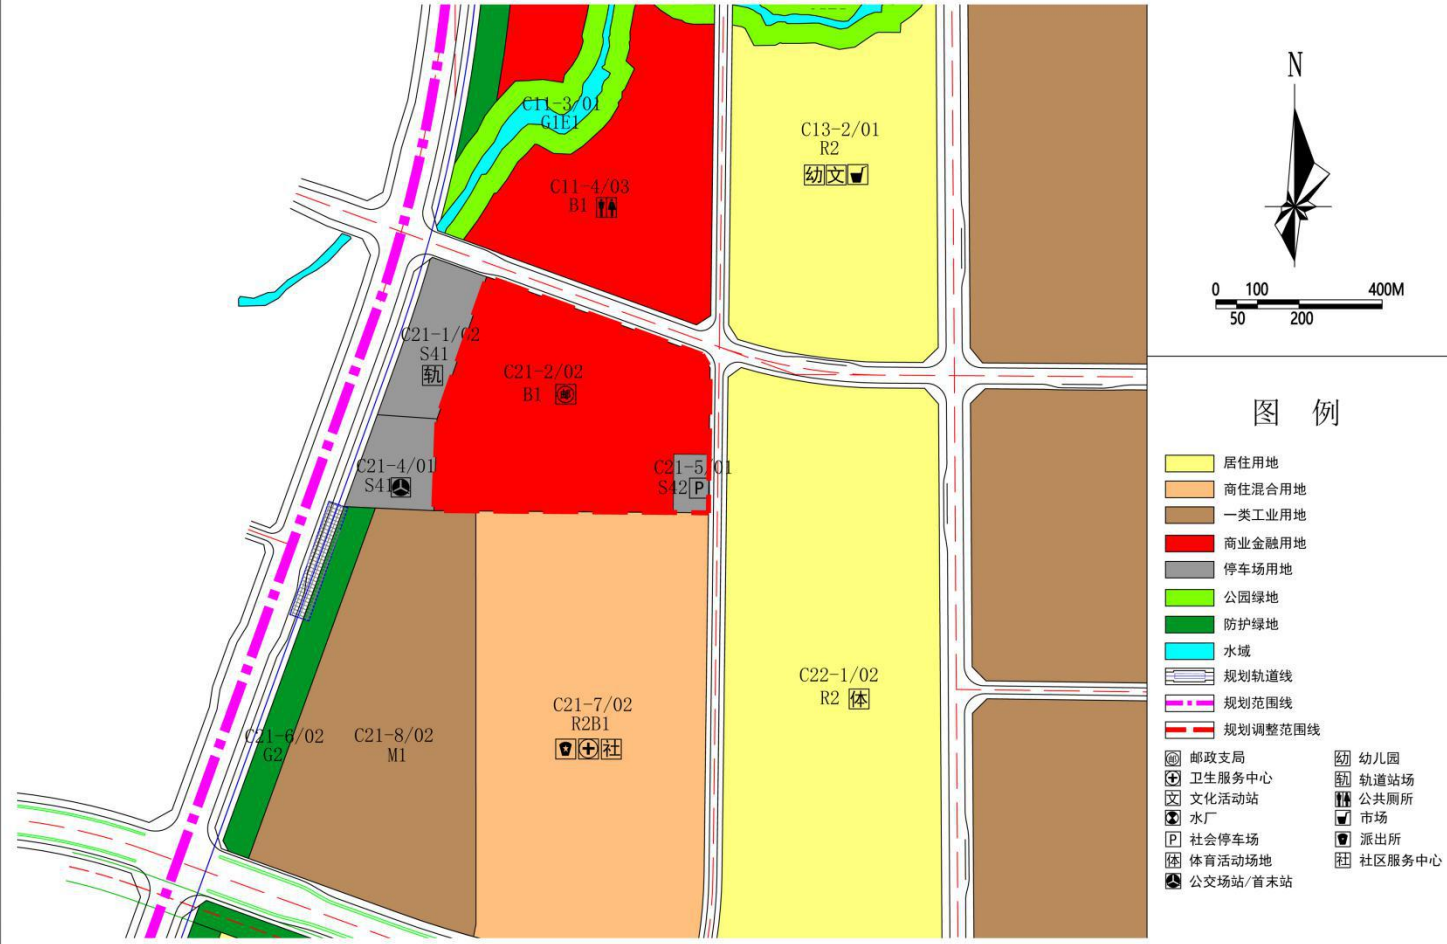

修改后土地利用规划图及指标控制表

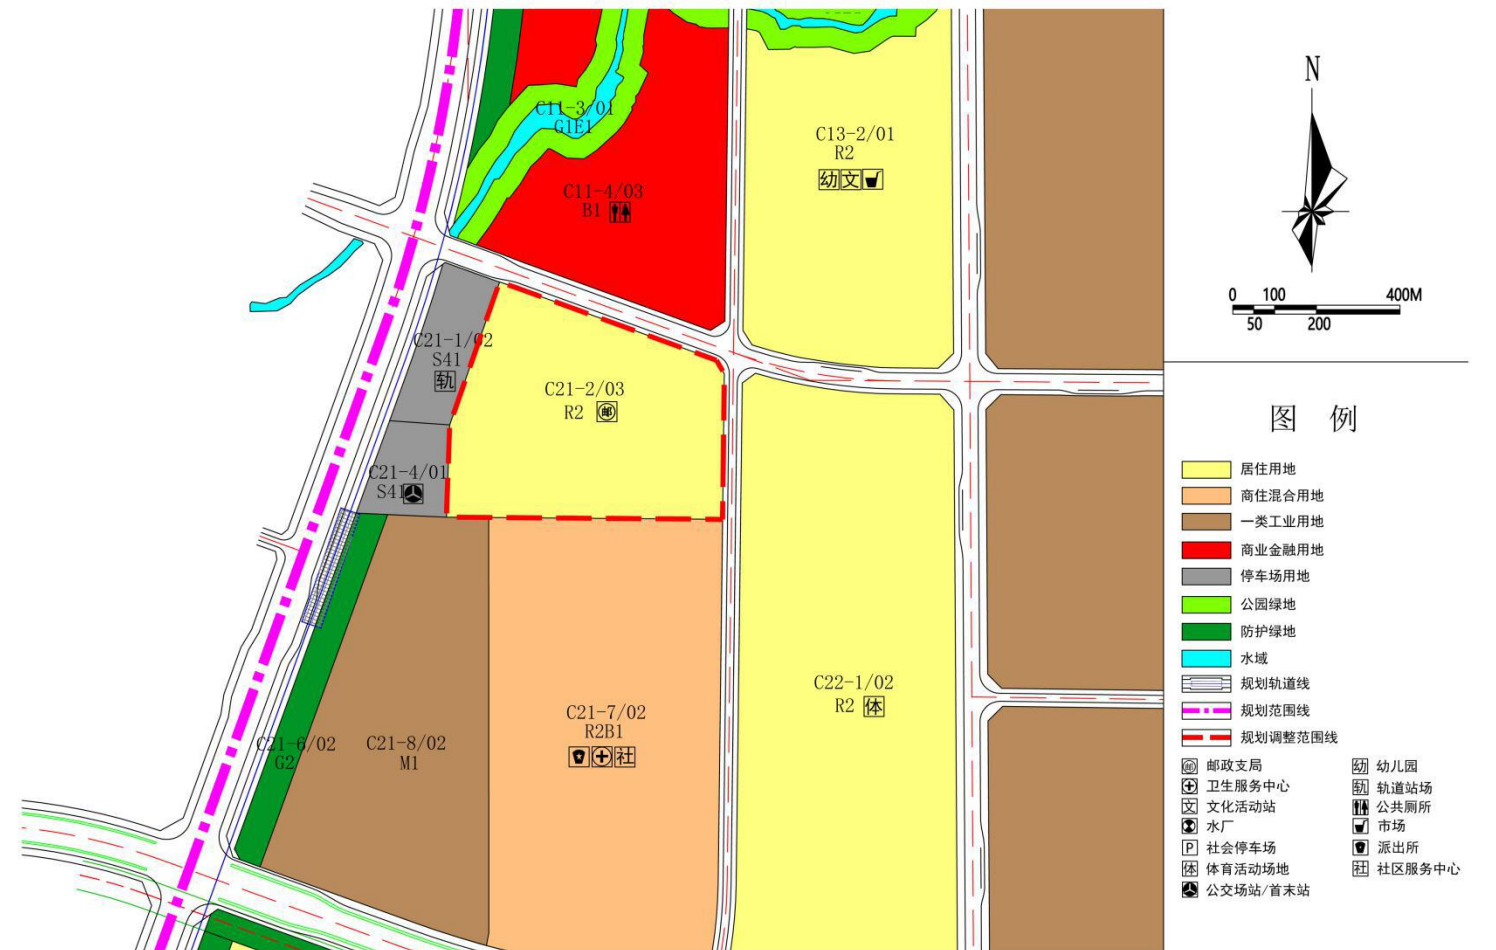

地块编号	用地性质	地块面积 (ha)	容积率	建筑密度 (%)	建筑限高(米)	绿地率 (%)	配套设施	备注
C21-2/02	B1	4.99	≤3.5	≤35	--	≥30	邮政支局	--
C21-5/01	S42	0.21	--	--	--	--	社会停车场	--

地块编号	用地性质	地块面积 (ha)	容积率	建筑密度 (%)	建筑限高 (米)	绿地率 (%)	配套设施	备注
C21-2/03	R2	5.20	≤2.0	≤35	--	≥30	邮政支局	--