


正兴镇湾塘村森林防火通道新建项目

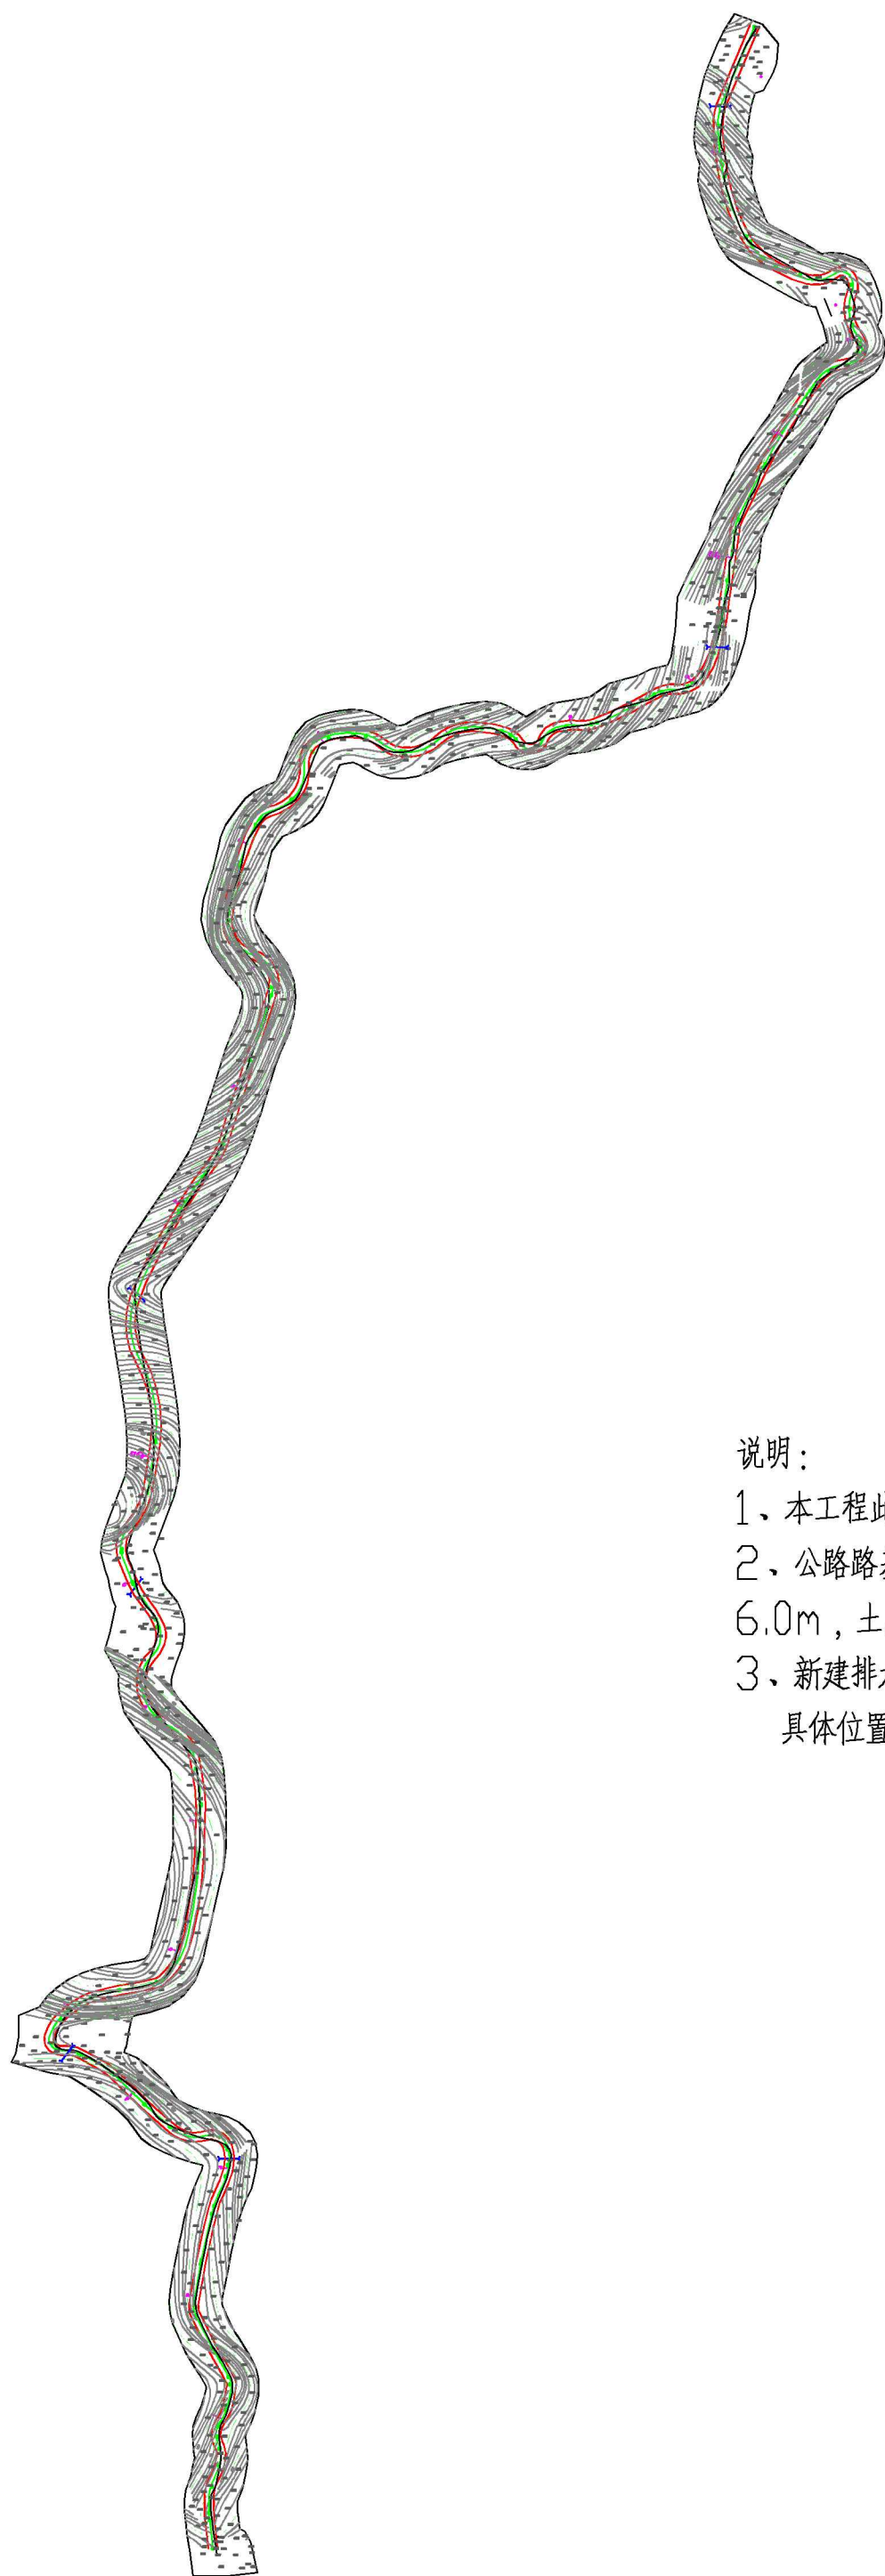

说明：

- 1、本工程此次新建森林防火通道2498m。
- 2、公路路基基础宽度6.5m，路面宽度6.0m，土质排水管内空尺寸为0.5*0.5m。
- 3、新建排水管涵6处，每处长度约10m，具体位置可根据现场实际情况调整。