



护栏网立面图

比例：1：30

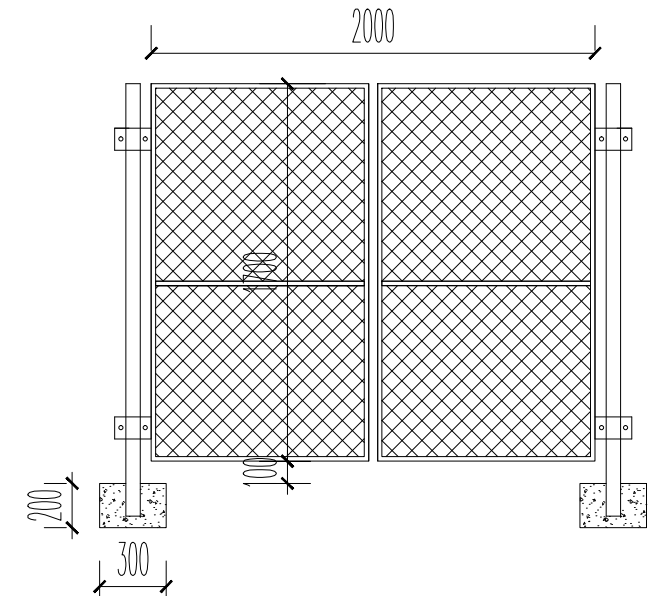


护栏网开门图

比例：1：30

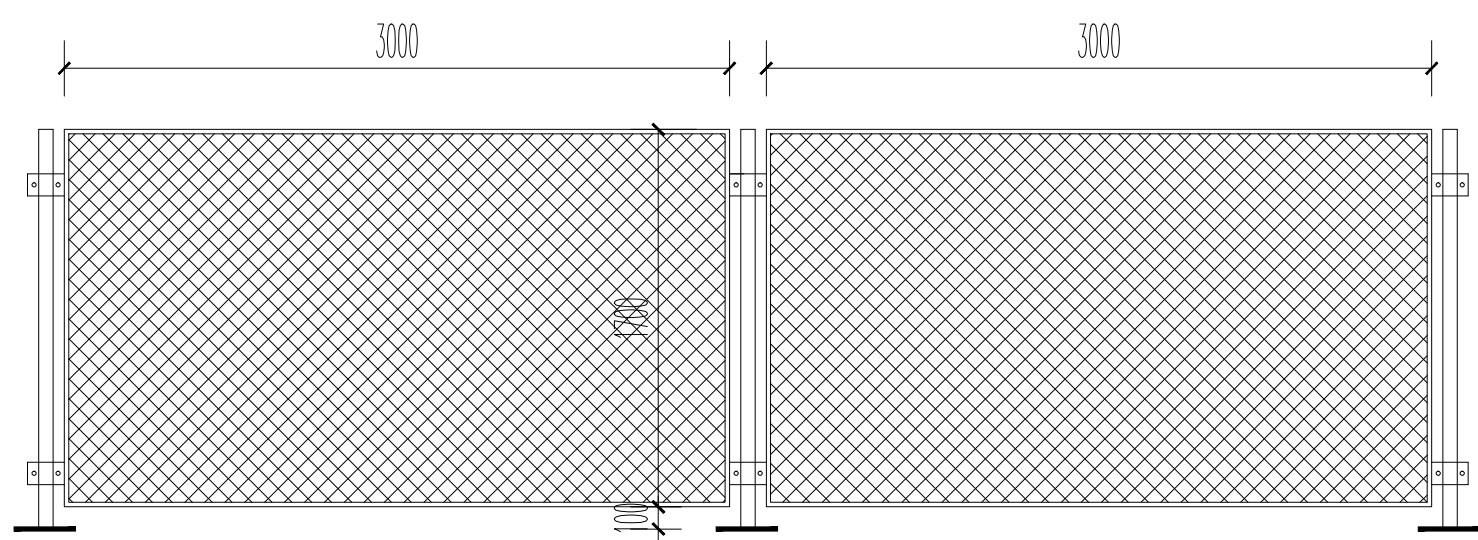

护栏网立面图

比例：1：30

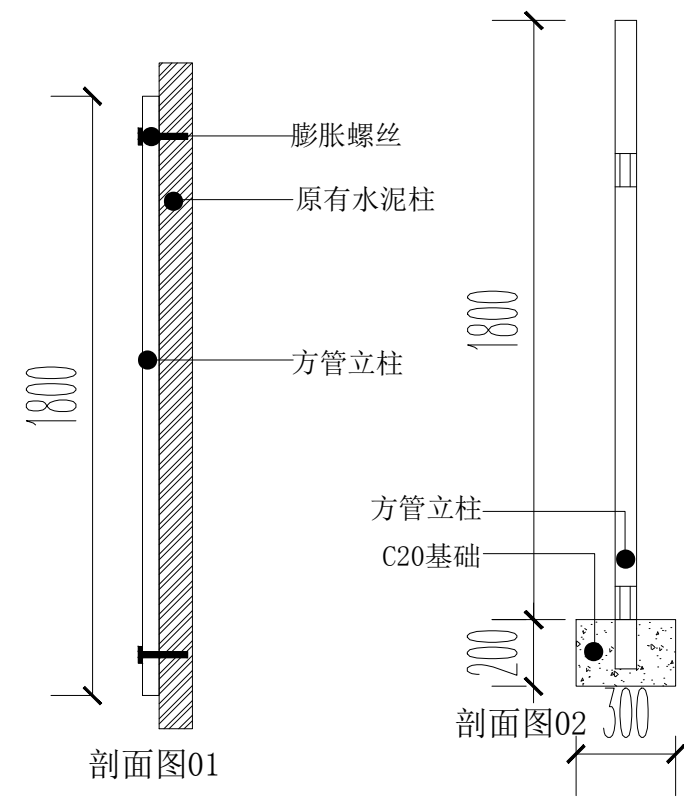

剖面图01

护栏网剖面图

比例：1：20

版权所有。不得复制或传播。
ALL RIGHTS RESERVED. DON'T COPY, REPRODUCE.


中裕工程集团有限公司
重庆工程设计分公司

会签栏 COUNTER SIGNATURE

建 筑 ARCHT.	电 气 ELEC.
结 构 STRUCT.	暖 通 HVAC.
给 排 水 PLUMBING	

签字区 STAMP AREA

版次 NO.	修改内容 DESCRIPTION	日期 DATE
建设单位 CLIENT		
项目名称 PROJECT 富森果园、双塘路项目 及智慧渔业修缮工程		
子项目名称 SUB-PROJECT		
图纸名称 TITLE 护栏网通用做法详图		
制 图 DRAWING BY		
设 计 DESIGNED BY		
校 对 CHECKED BY		
专业负责 SPECIALTY CHIEF		
项目负责 PROJECT CHIEF		
审 核 EXAMINED BY		
审 定 APPROVED BY		
图号 DRAWING NO.		
业务号 JOB NO.		
出图日期 DATE	2025. 1	
专 业 DISCIPLINE	设计阶段 STAGE	施工图
比 例 SCALE	图 格 SIZE	A3
条形码、二维码 BARCODE, QR CODE		